


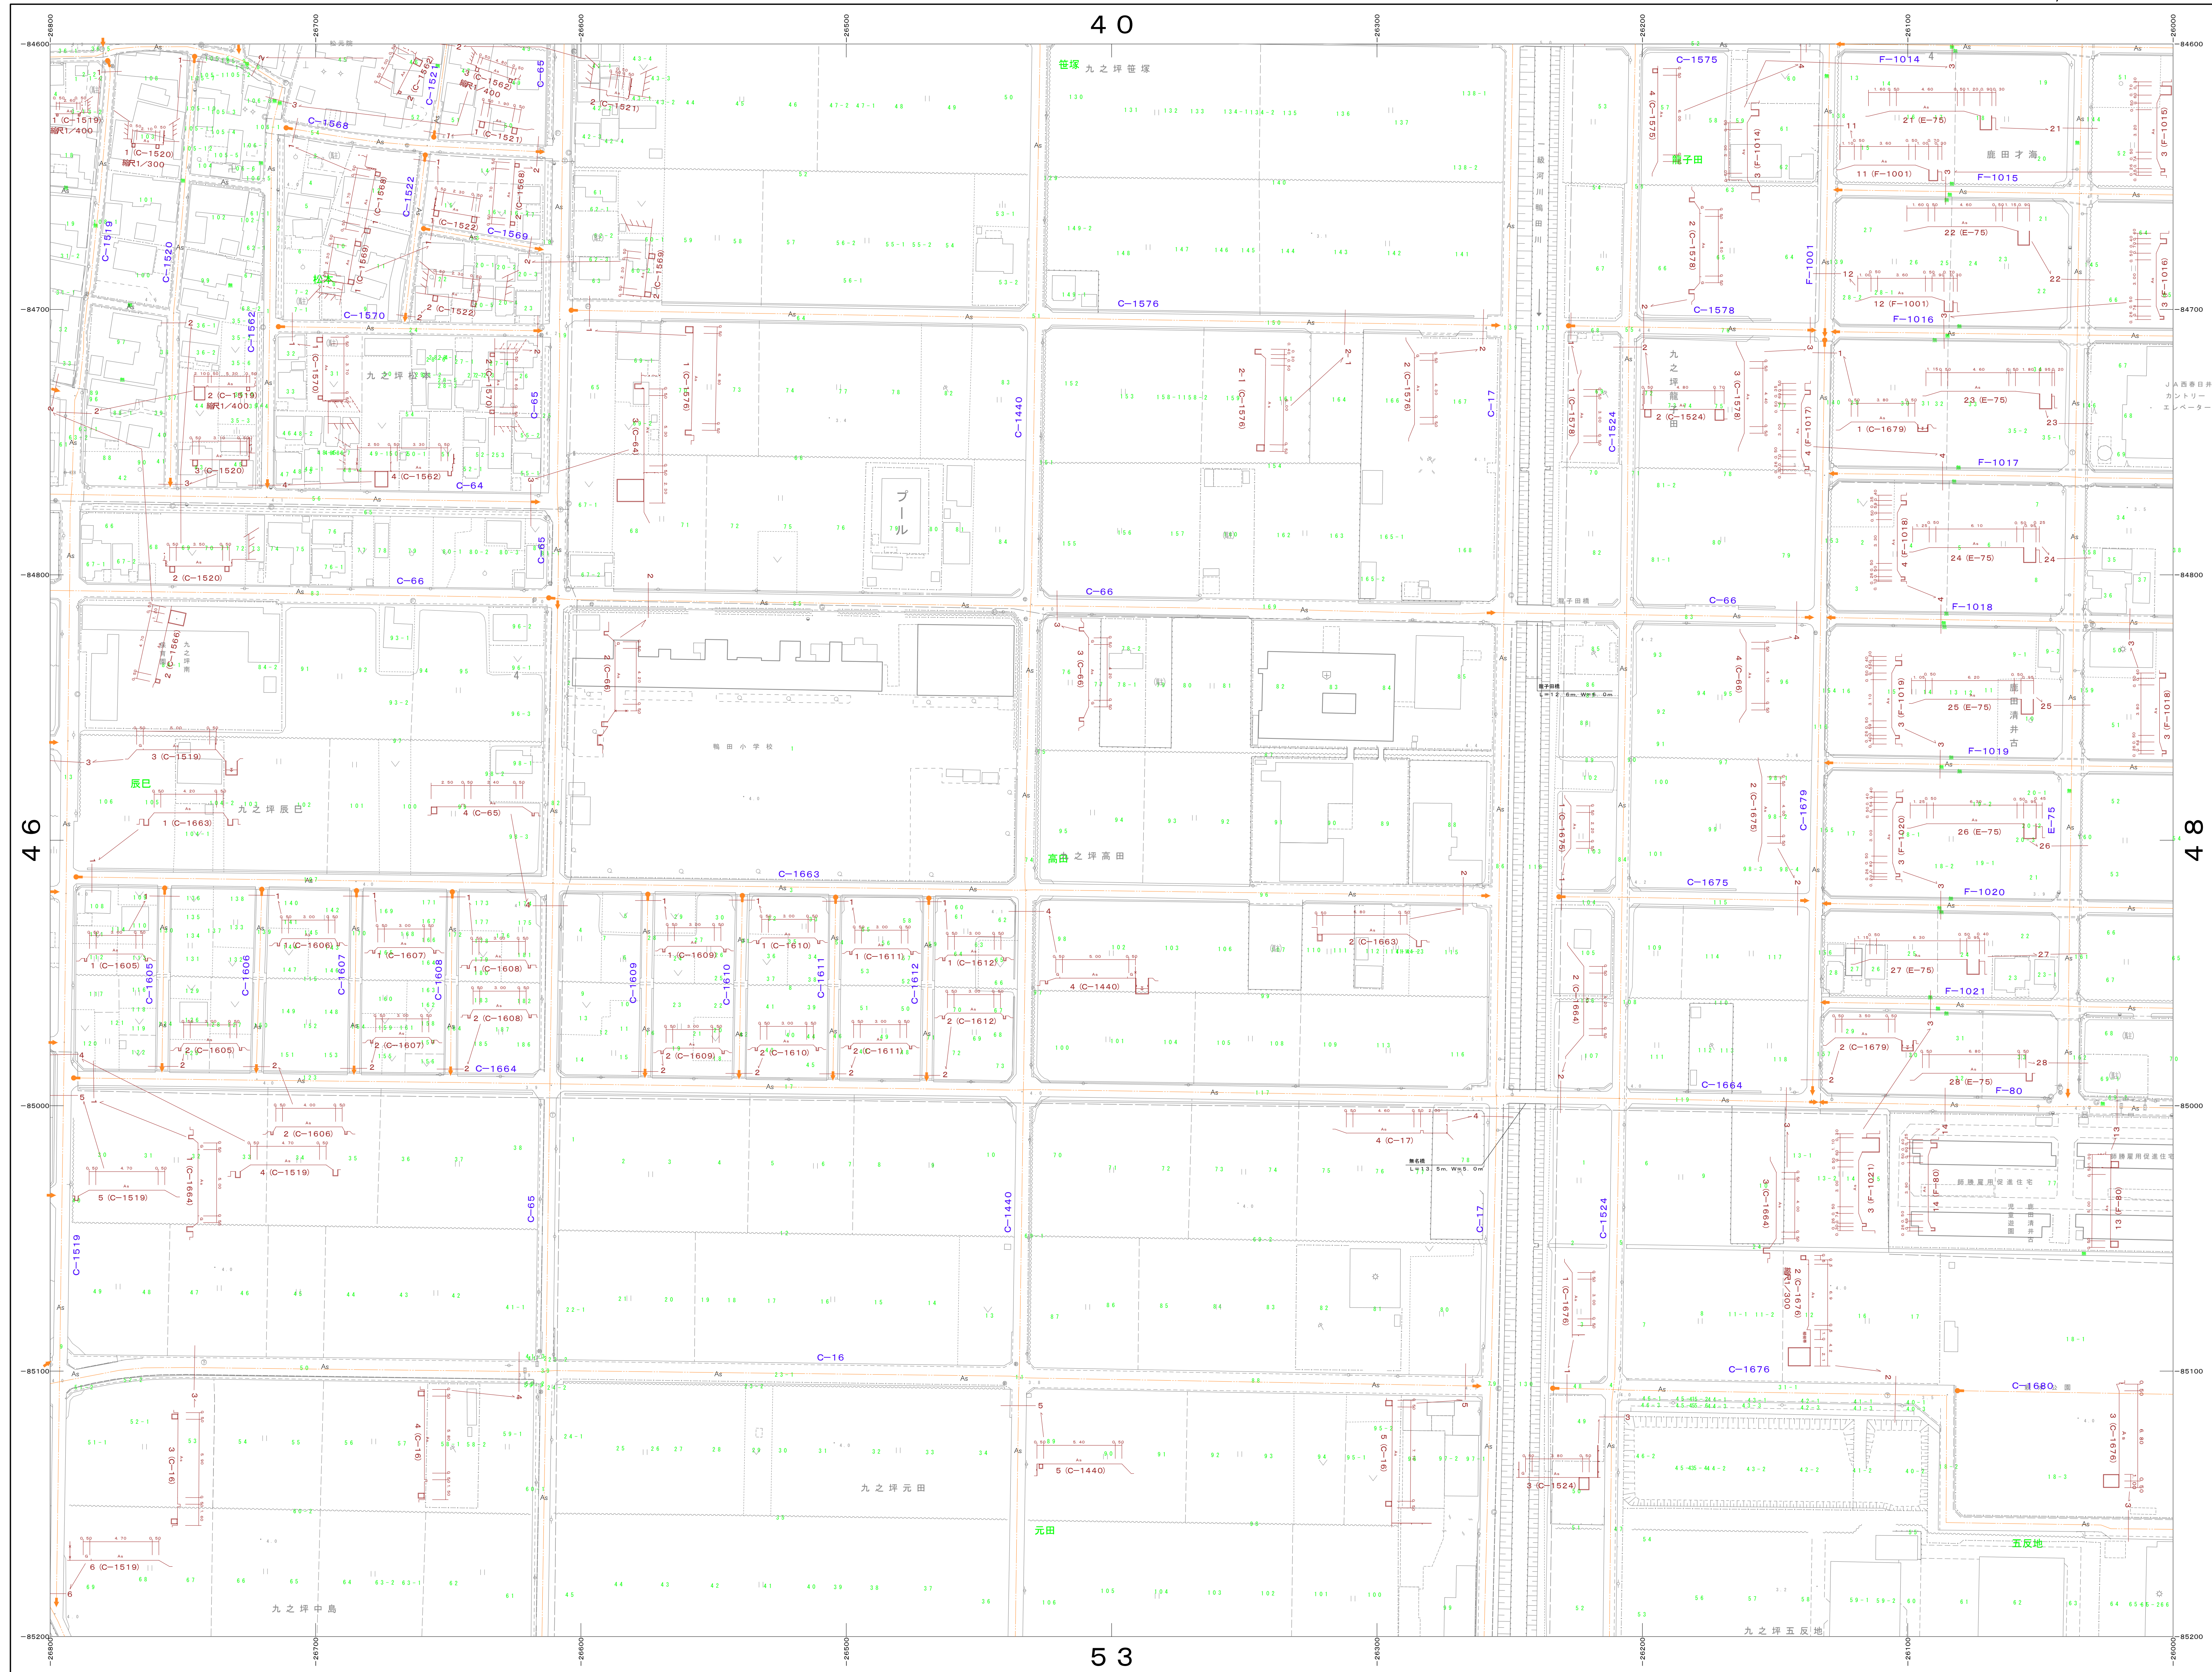

39	40	41
46	47	48
52	53	54

凡 例			
Co	コンクリート舗装	As	アスファルト舗装
C	砂 利	Os	黒色アスファルト舗装
DR	カラーブロック舗装		

横断面 S = 1 : 200