No. 5

北名古屋市道路台帳図

1：1，000

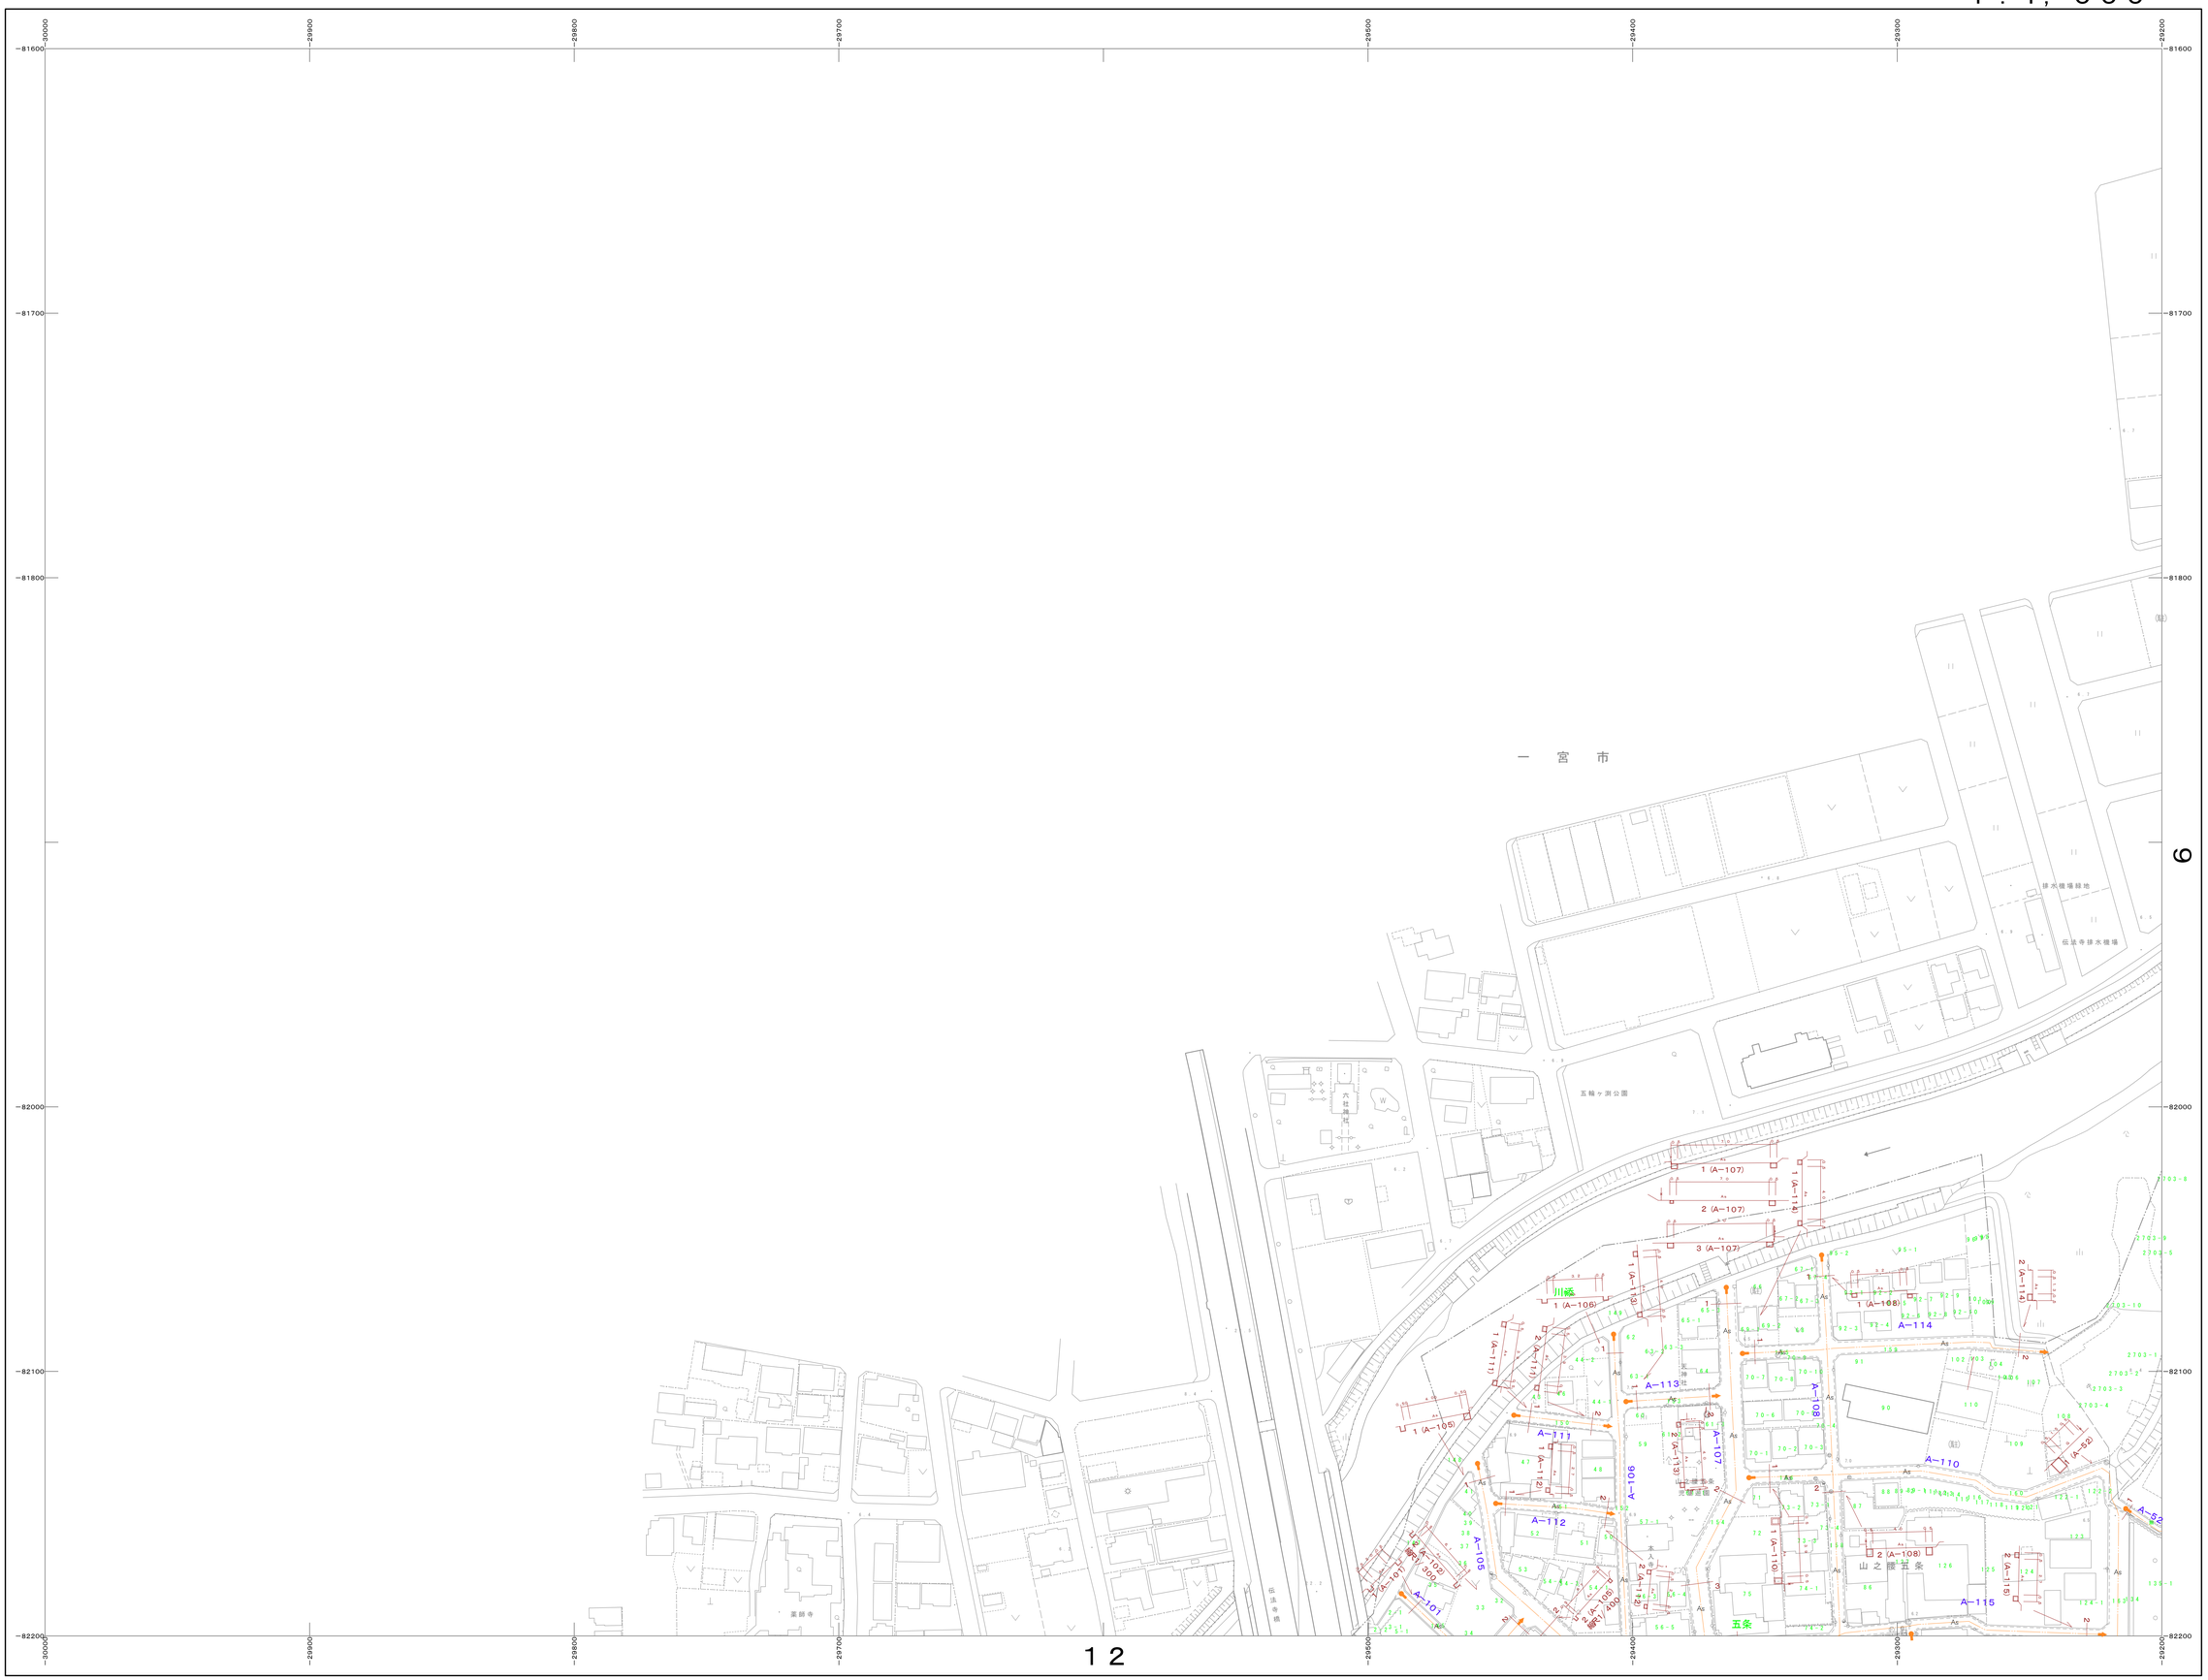

		1
	5	6
	12	13

凡　例

Co コンクリート舗装	As アスファルト舗装
G 砂　利	as 簡易アスファルト舗装
CR カラーブロック舗装	
起　点	終　点

横断図Ｓ＝１：２００

北名古屋市
No. 5

日本工営都市空間株式会社調整

座標系　平面直角座標系　第ＶＩＩ系（測地成果２０００）
この道路台帳図の道路幅員は、交差点間の代表幅員を示しており、
建築基準法上の道路幅員を示しているものではありません。
詳細な幅員を必要とする場合は、現地にて境界の確認及び測量を行ってください。

1：1，000

0　10　20　30　40　50　100　200m

令和７年　３月調製