


42	43	
49	50	
55		

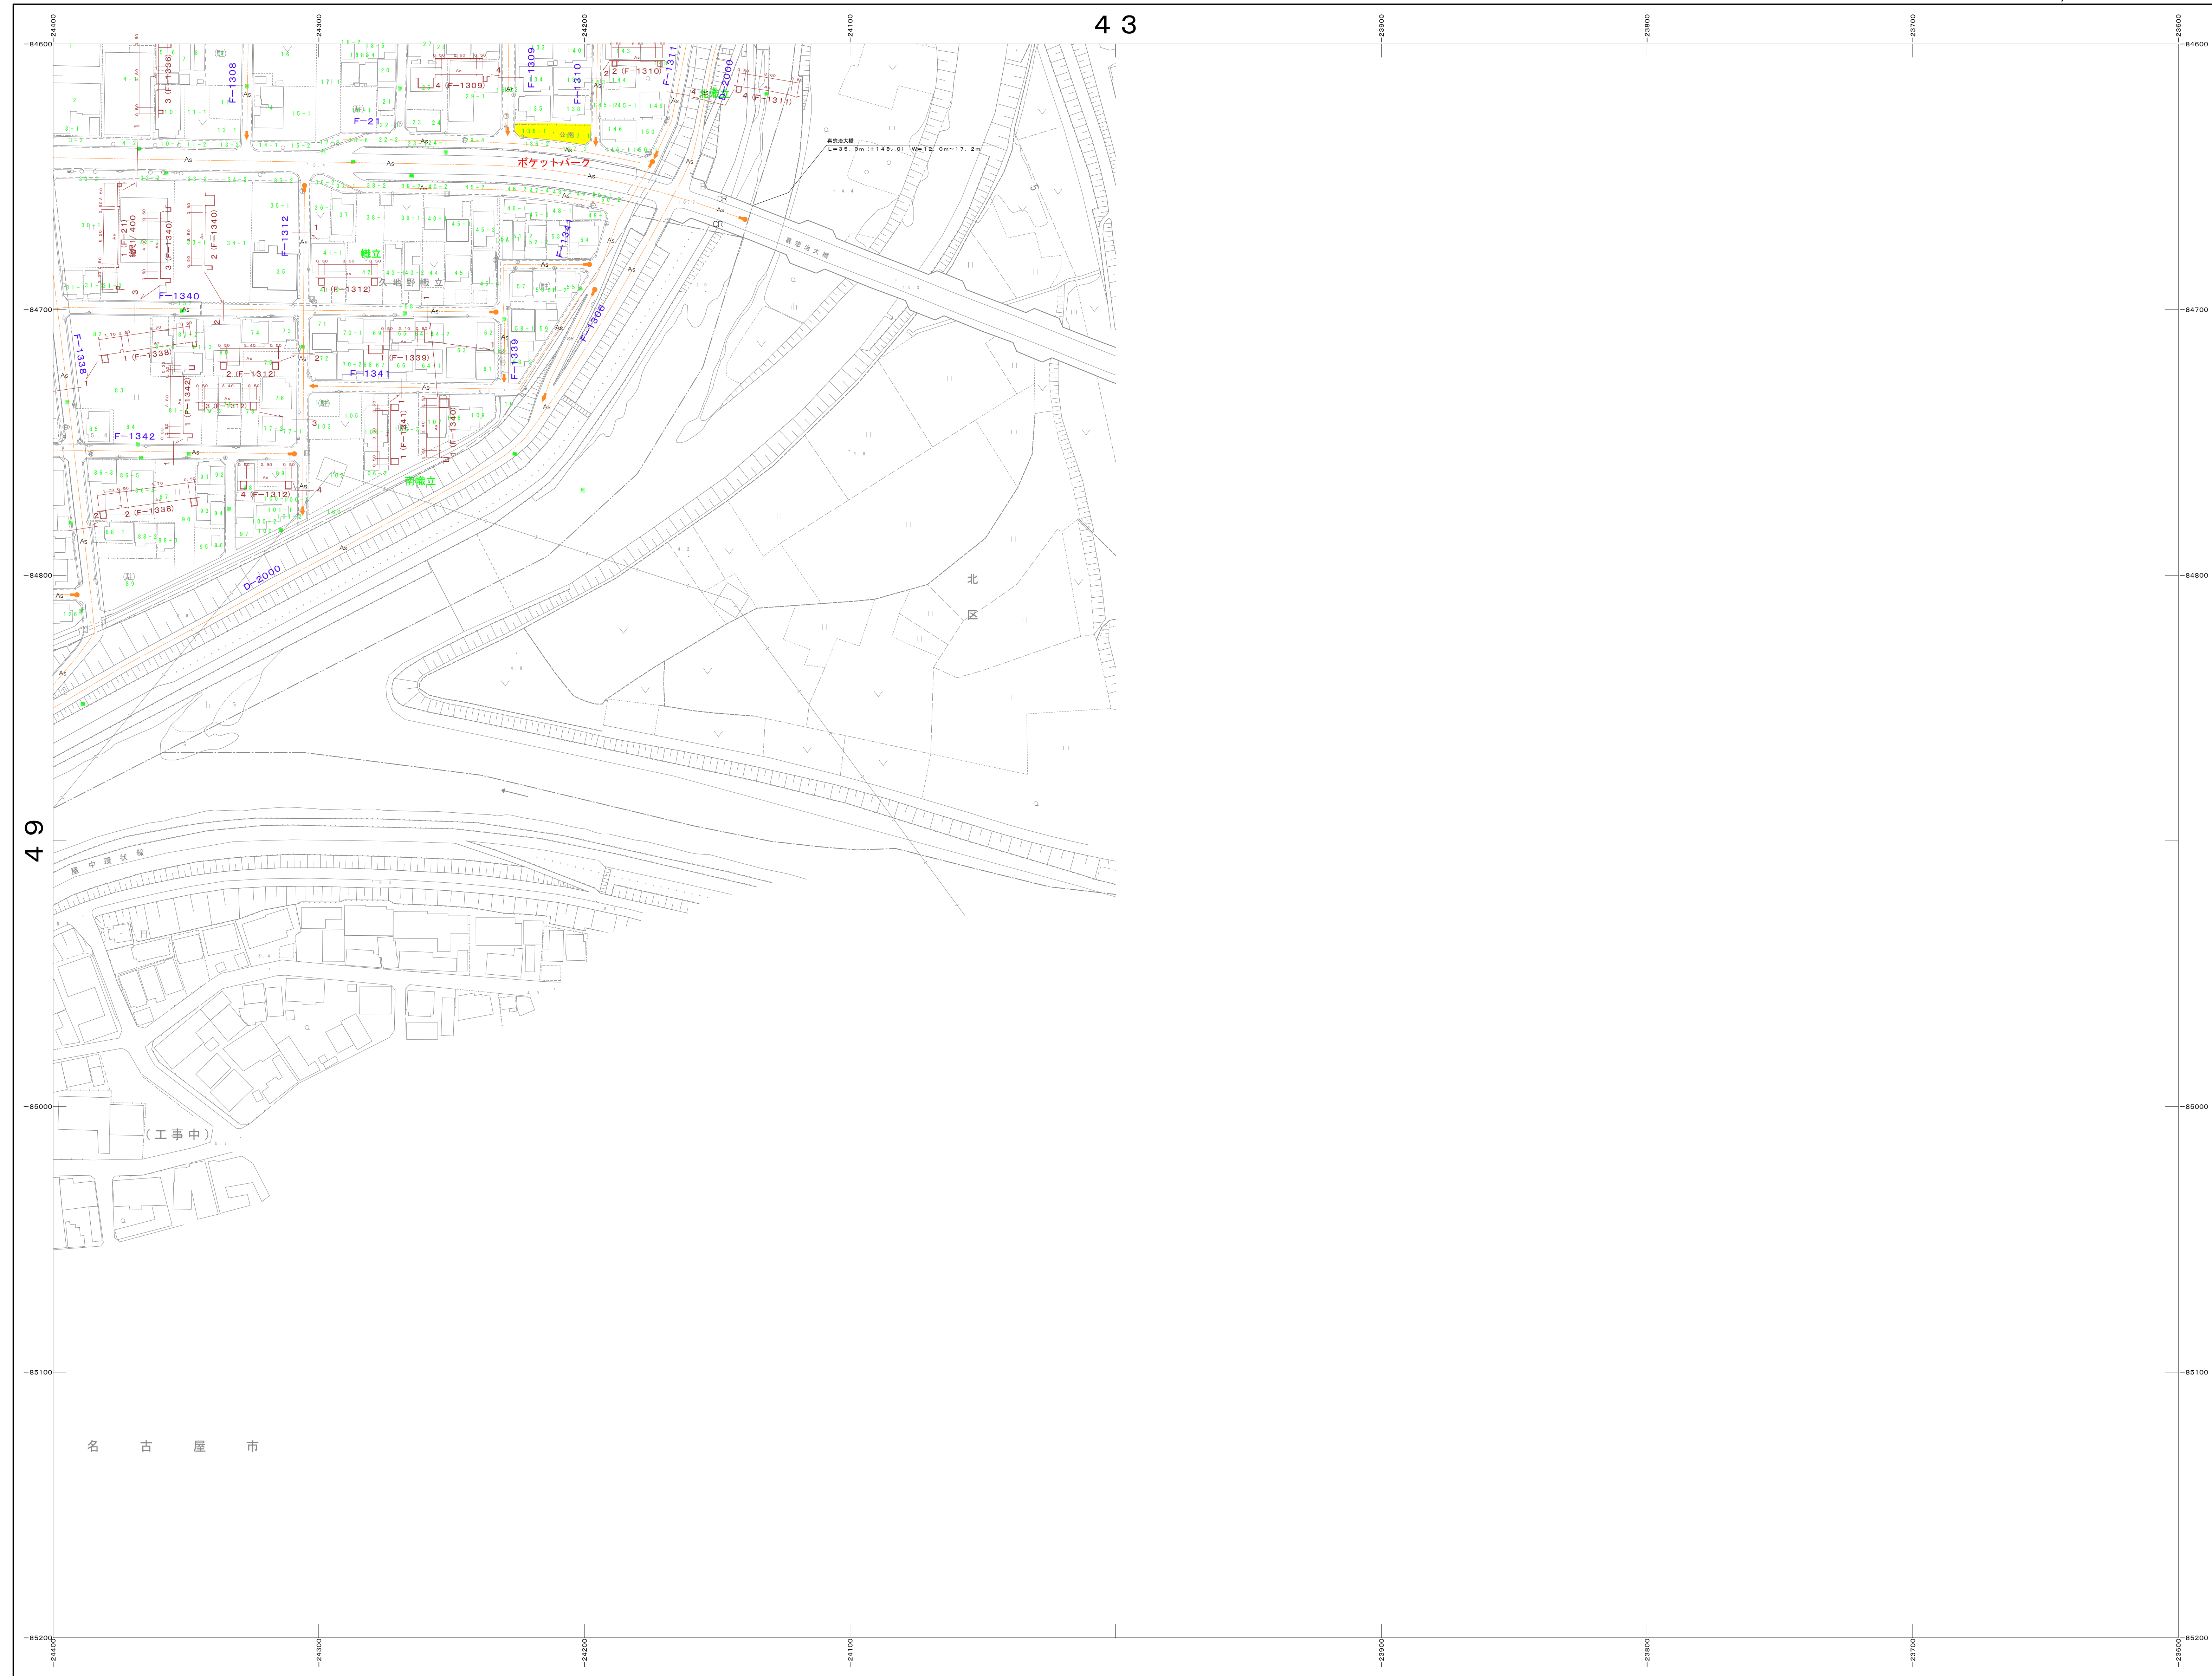

日本工営都市空間株式会社調整

凡 例

Co	コンクリート舗装	As	アスファルト舗装
C	砂 利	as	慣常アスファルト舗装
CR	カラーブロック舗装		
	起 点		終 点

横断図 S = 1 : 2 0 0

北名古屋市
No. 50

令和7年 3月調製

座標系 平面直角座標系 第ⅤⅠⅠ系(測地成果2000)

この道路台帳図の道路幅員は、交差点間の代表幅員を示しており、建築基準法上の道路幅員を示しているものではありません。
詳細な幅員を必要とする場合は、現地にて境界の確認及び測量を行ってください

1 : 1, 000

