


北名古屋市道路台帳図

No. 51

1 : 1,000

45

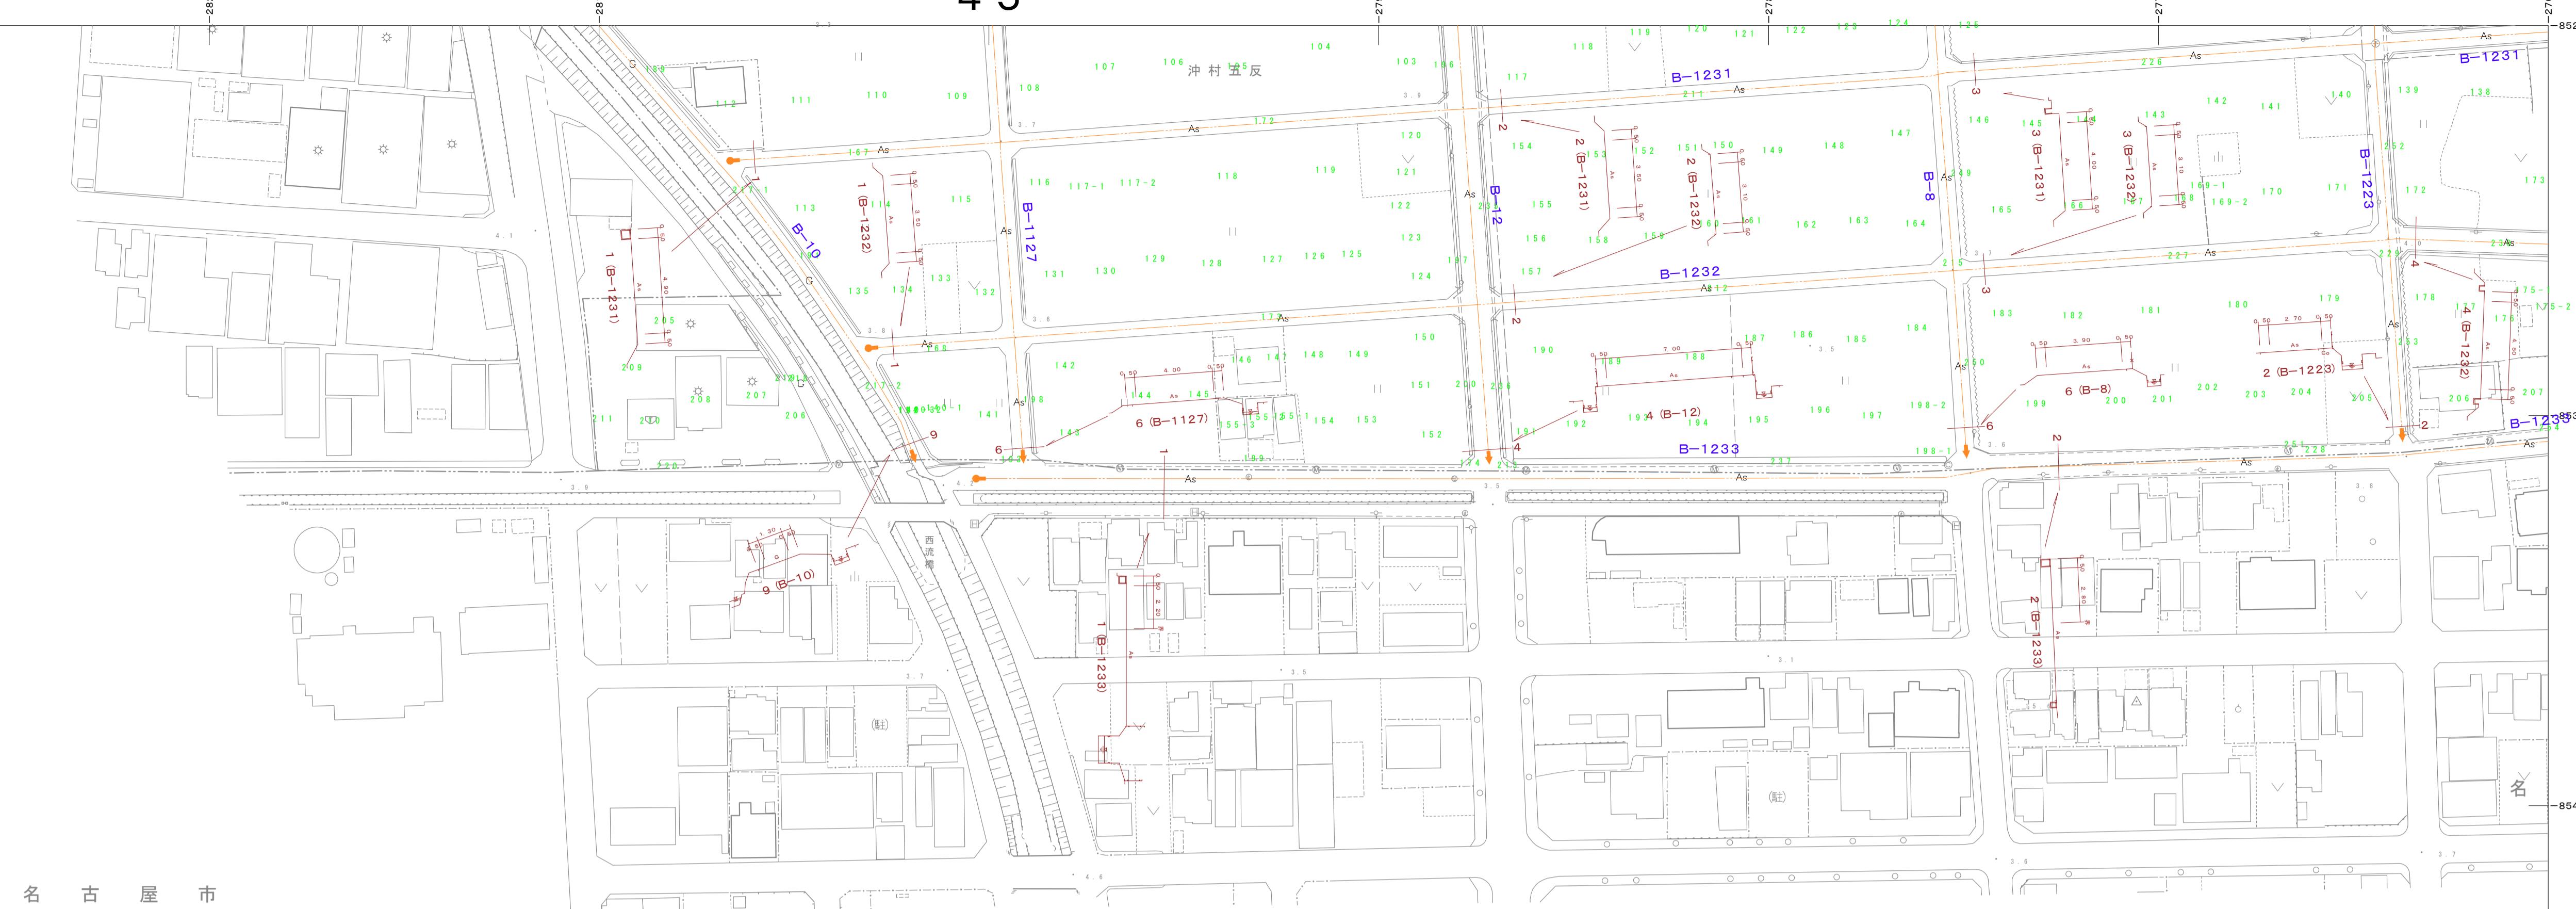

44	45	46
	51	52

名古屋市

西区

52

凡例

Co コンクリート舗装	As アスファルト舗装
C 砂利	as 混合アスファルト舗装
CR カラーブロック舗装	
● 起点	● 終点

横断図 S = 1 : 200

北名古屋市
No. 51