No．53

# 北名古屋市道路台帳図

1：1，000

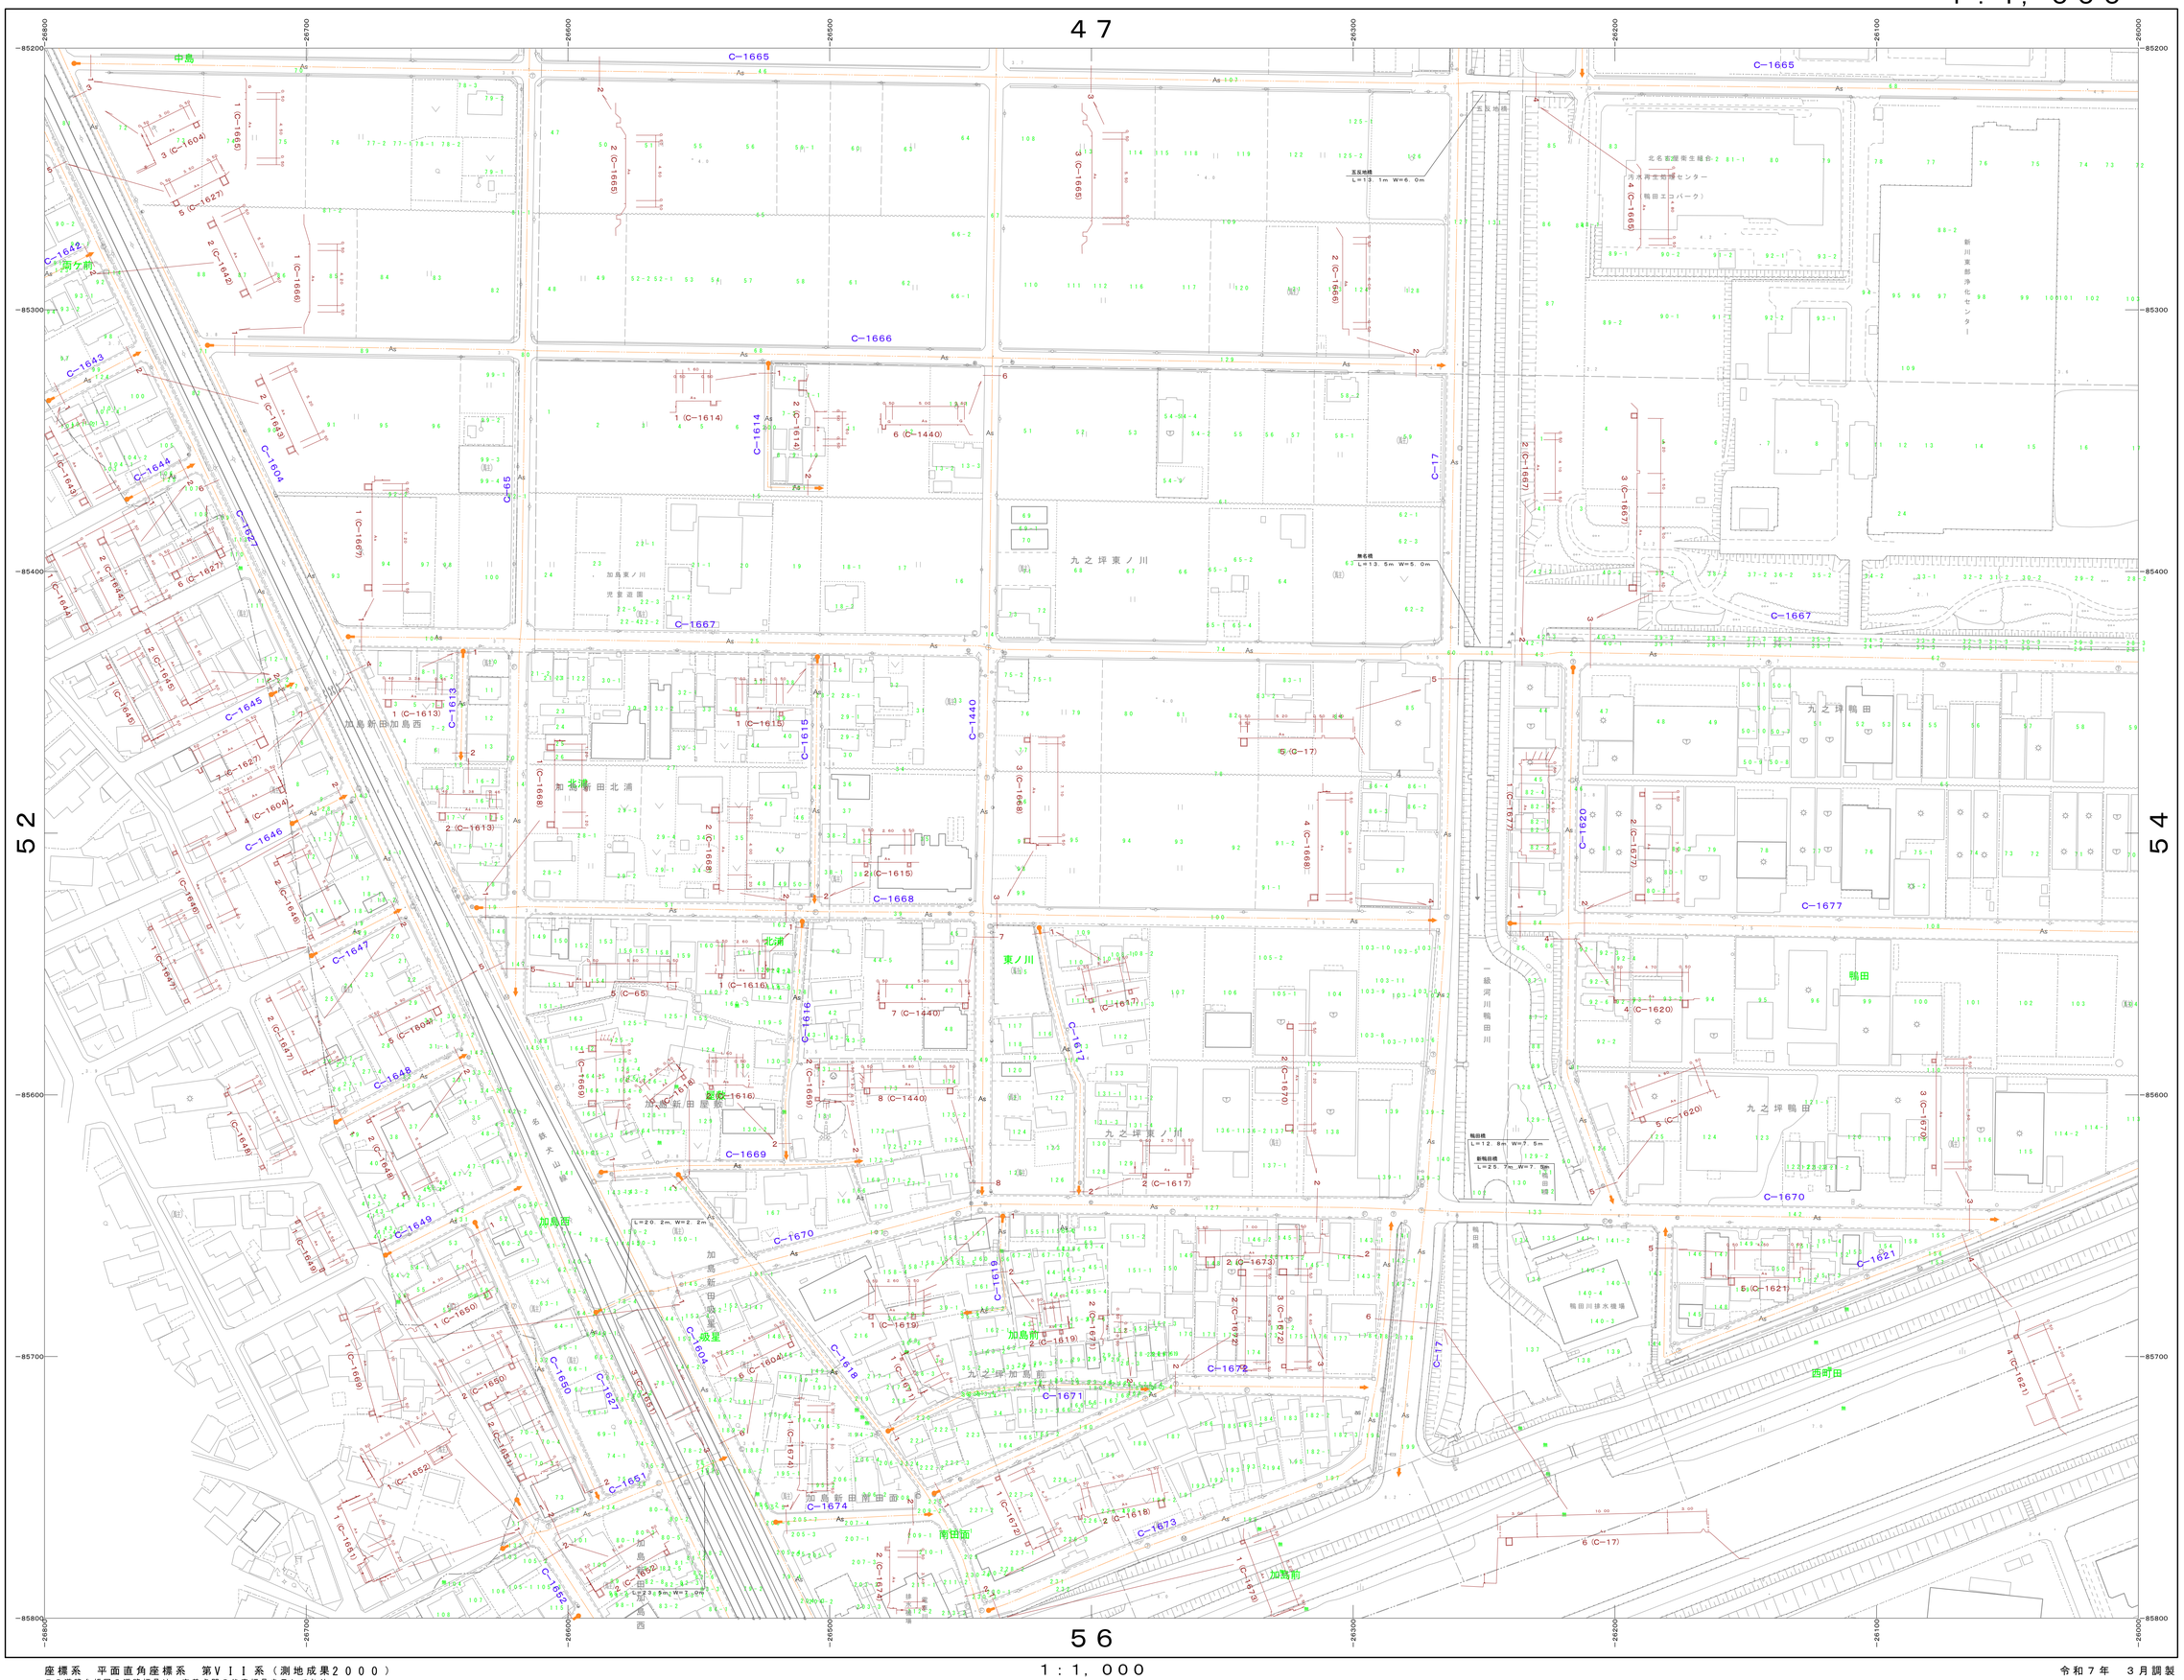


| | | |
|---|---|---|
| 46 | 47 | 48 |
| 52 | 53 | 54 |
| | 56 | |

凡　例

| | |
|---|---|
| Co コンクリート舗装 | As アスファルト舗装 |
| C 砂利 | as 簡易アスファルト舗装 |
| CR カラーブロック舗装 | |
| 起点 | 終点 |

横断図Ｓ＝１：２００

北名古屋市
No．53

日本工営都市空間株式会社調整

座標系　平面直角座標系　第ＶＩＩ系（測地成果２０００）
この道路台帳図の道路幅員は、交差点間の代表幅員を示しており、
建築基準法上の道路幅員を示しているものではありません。
詳細な幅員を必要とする場合は、現地にて境界の確認及び測量を行ってください。

1：1，000

0　10　20　30　40　50　100　200m

令和７年　３月調製