


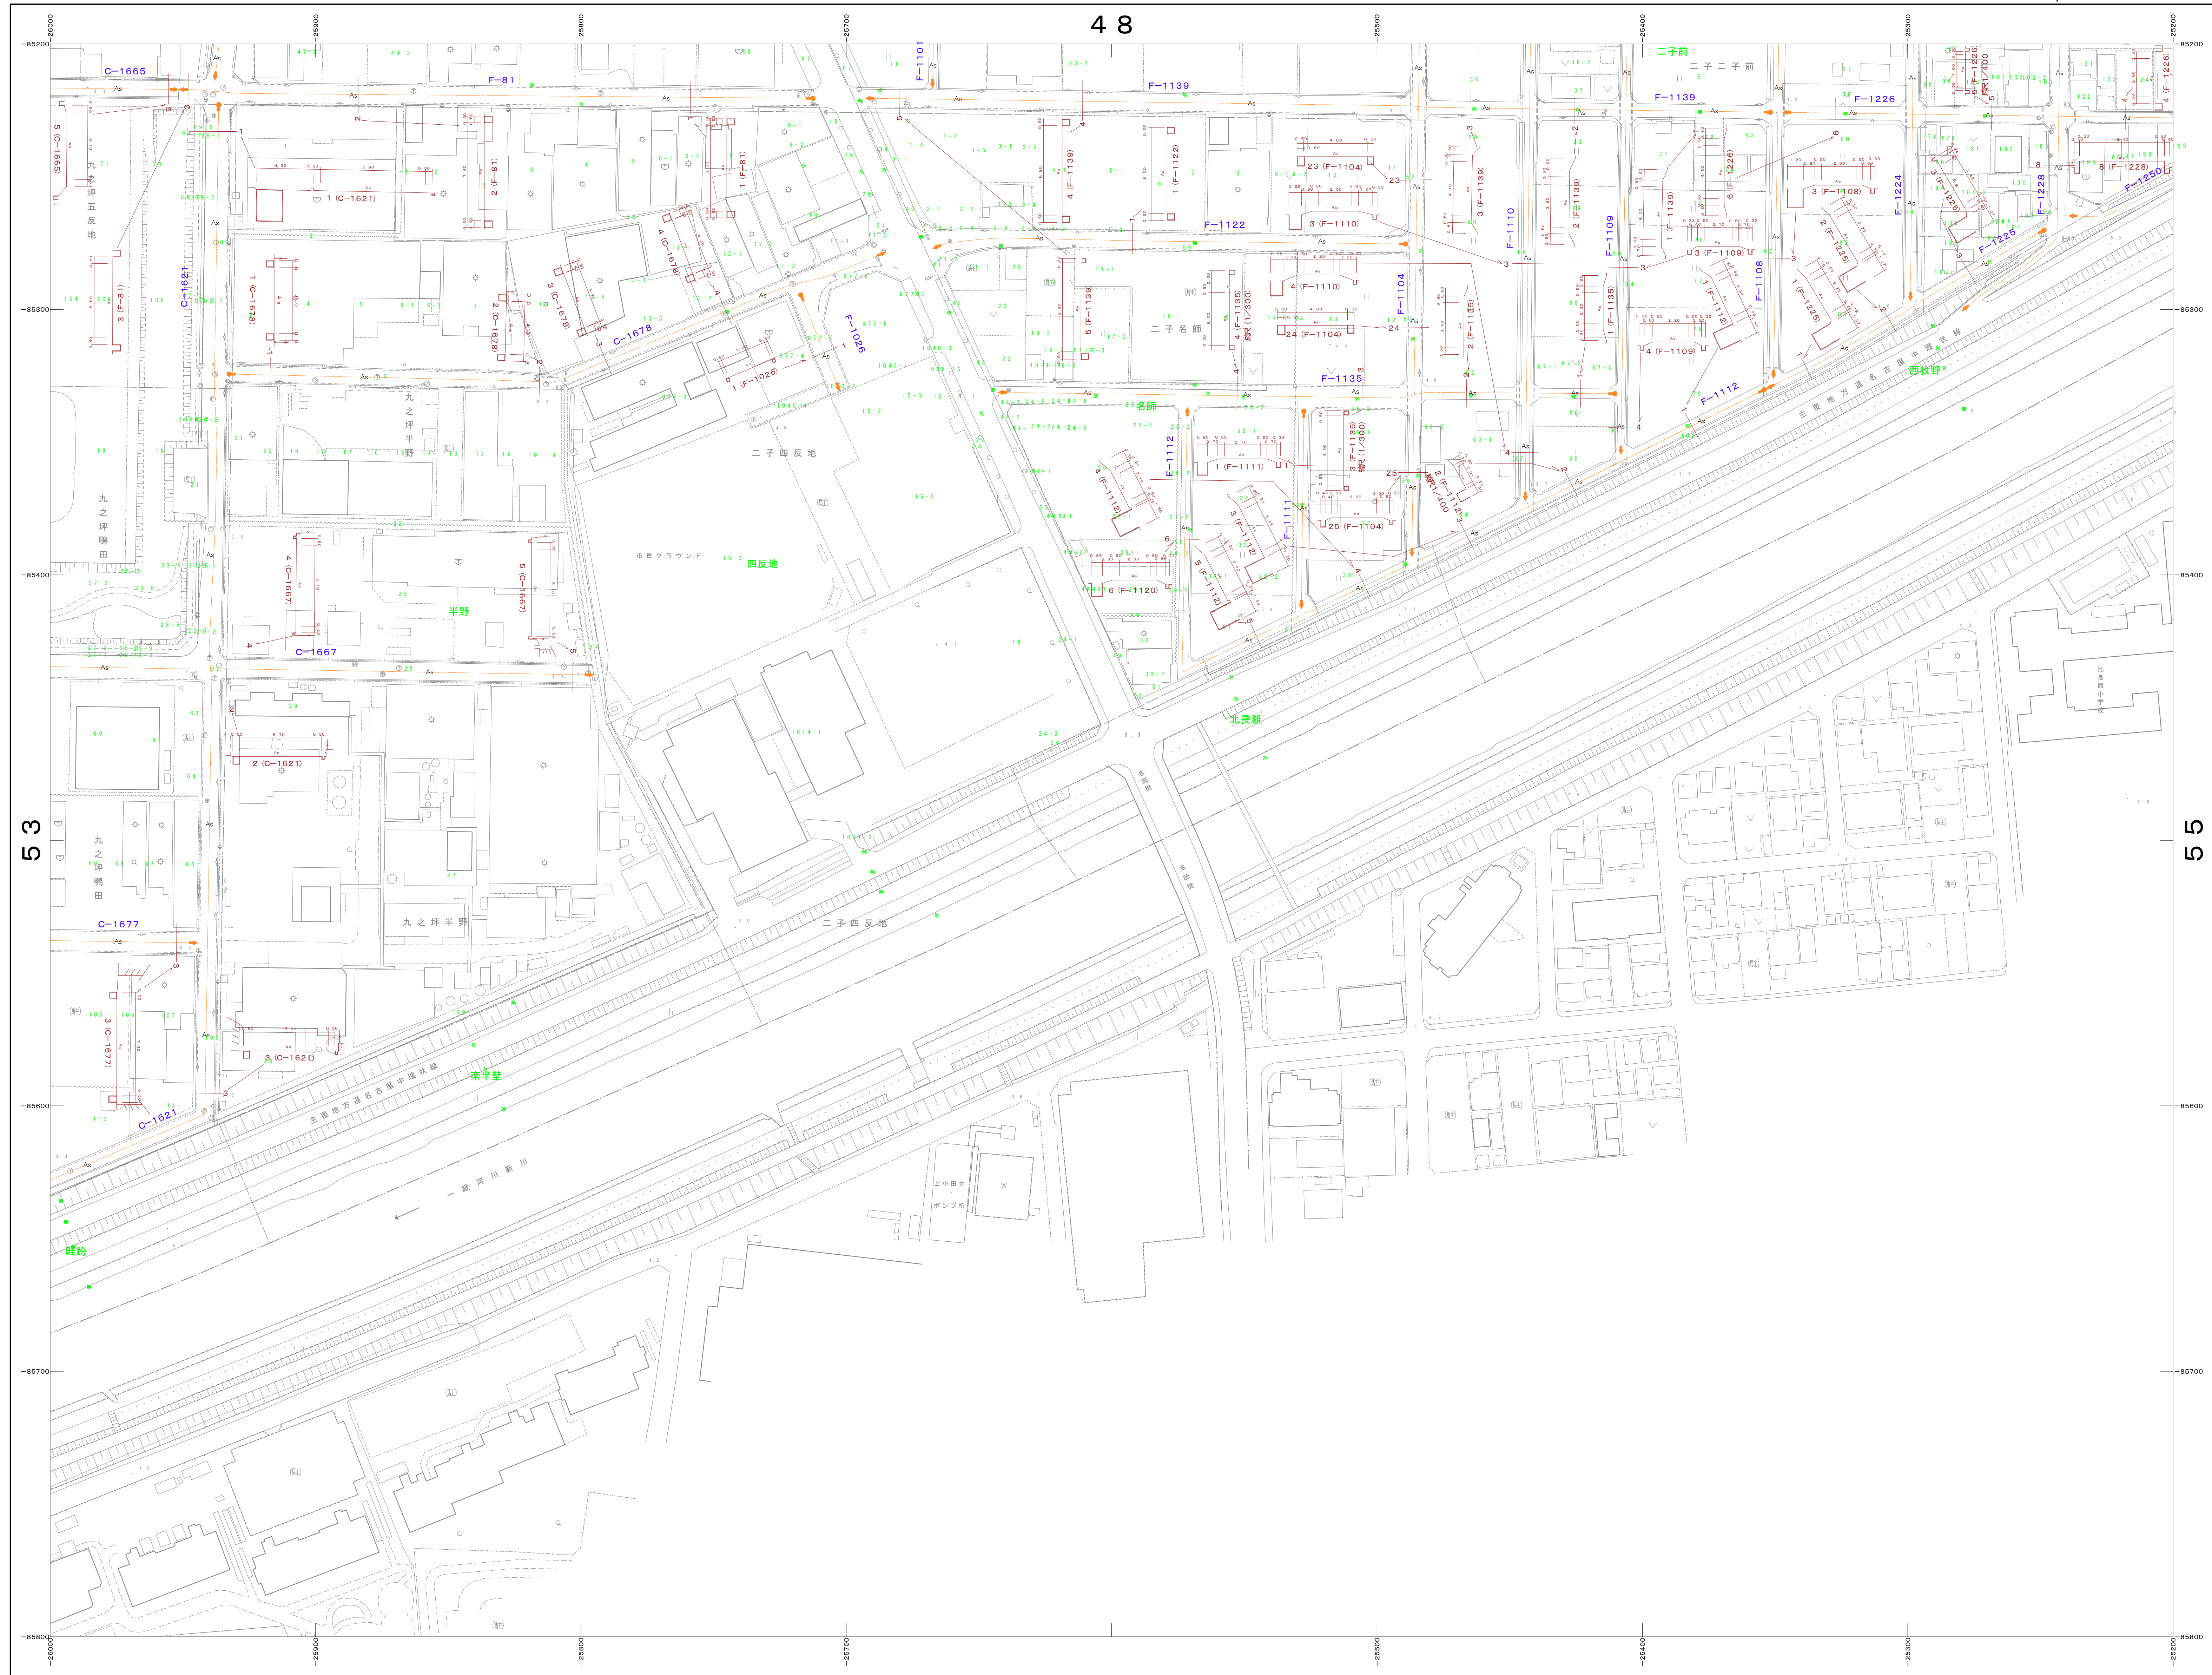

47	48	49
53	54	55
56		

凡 例			
Co	コンクリート舗装	As	アスファルト舗装
○	砂 利	GS	改良アスファルト舗装
DR	カラーブロック舗装		
●	駐 点	●	終 点

横断図 S = 1 : 200