


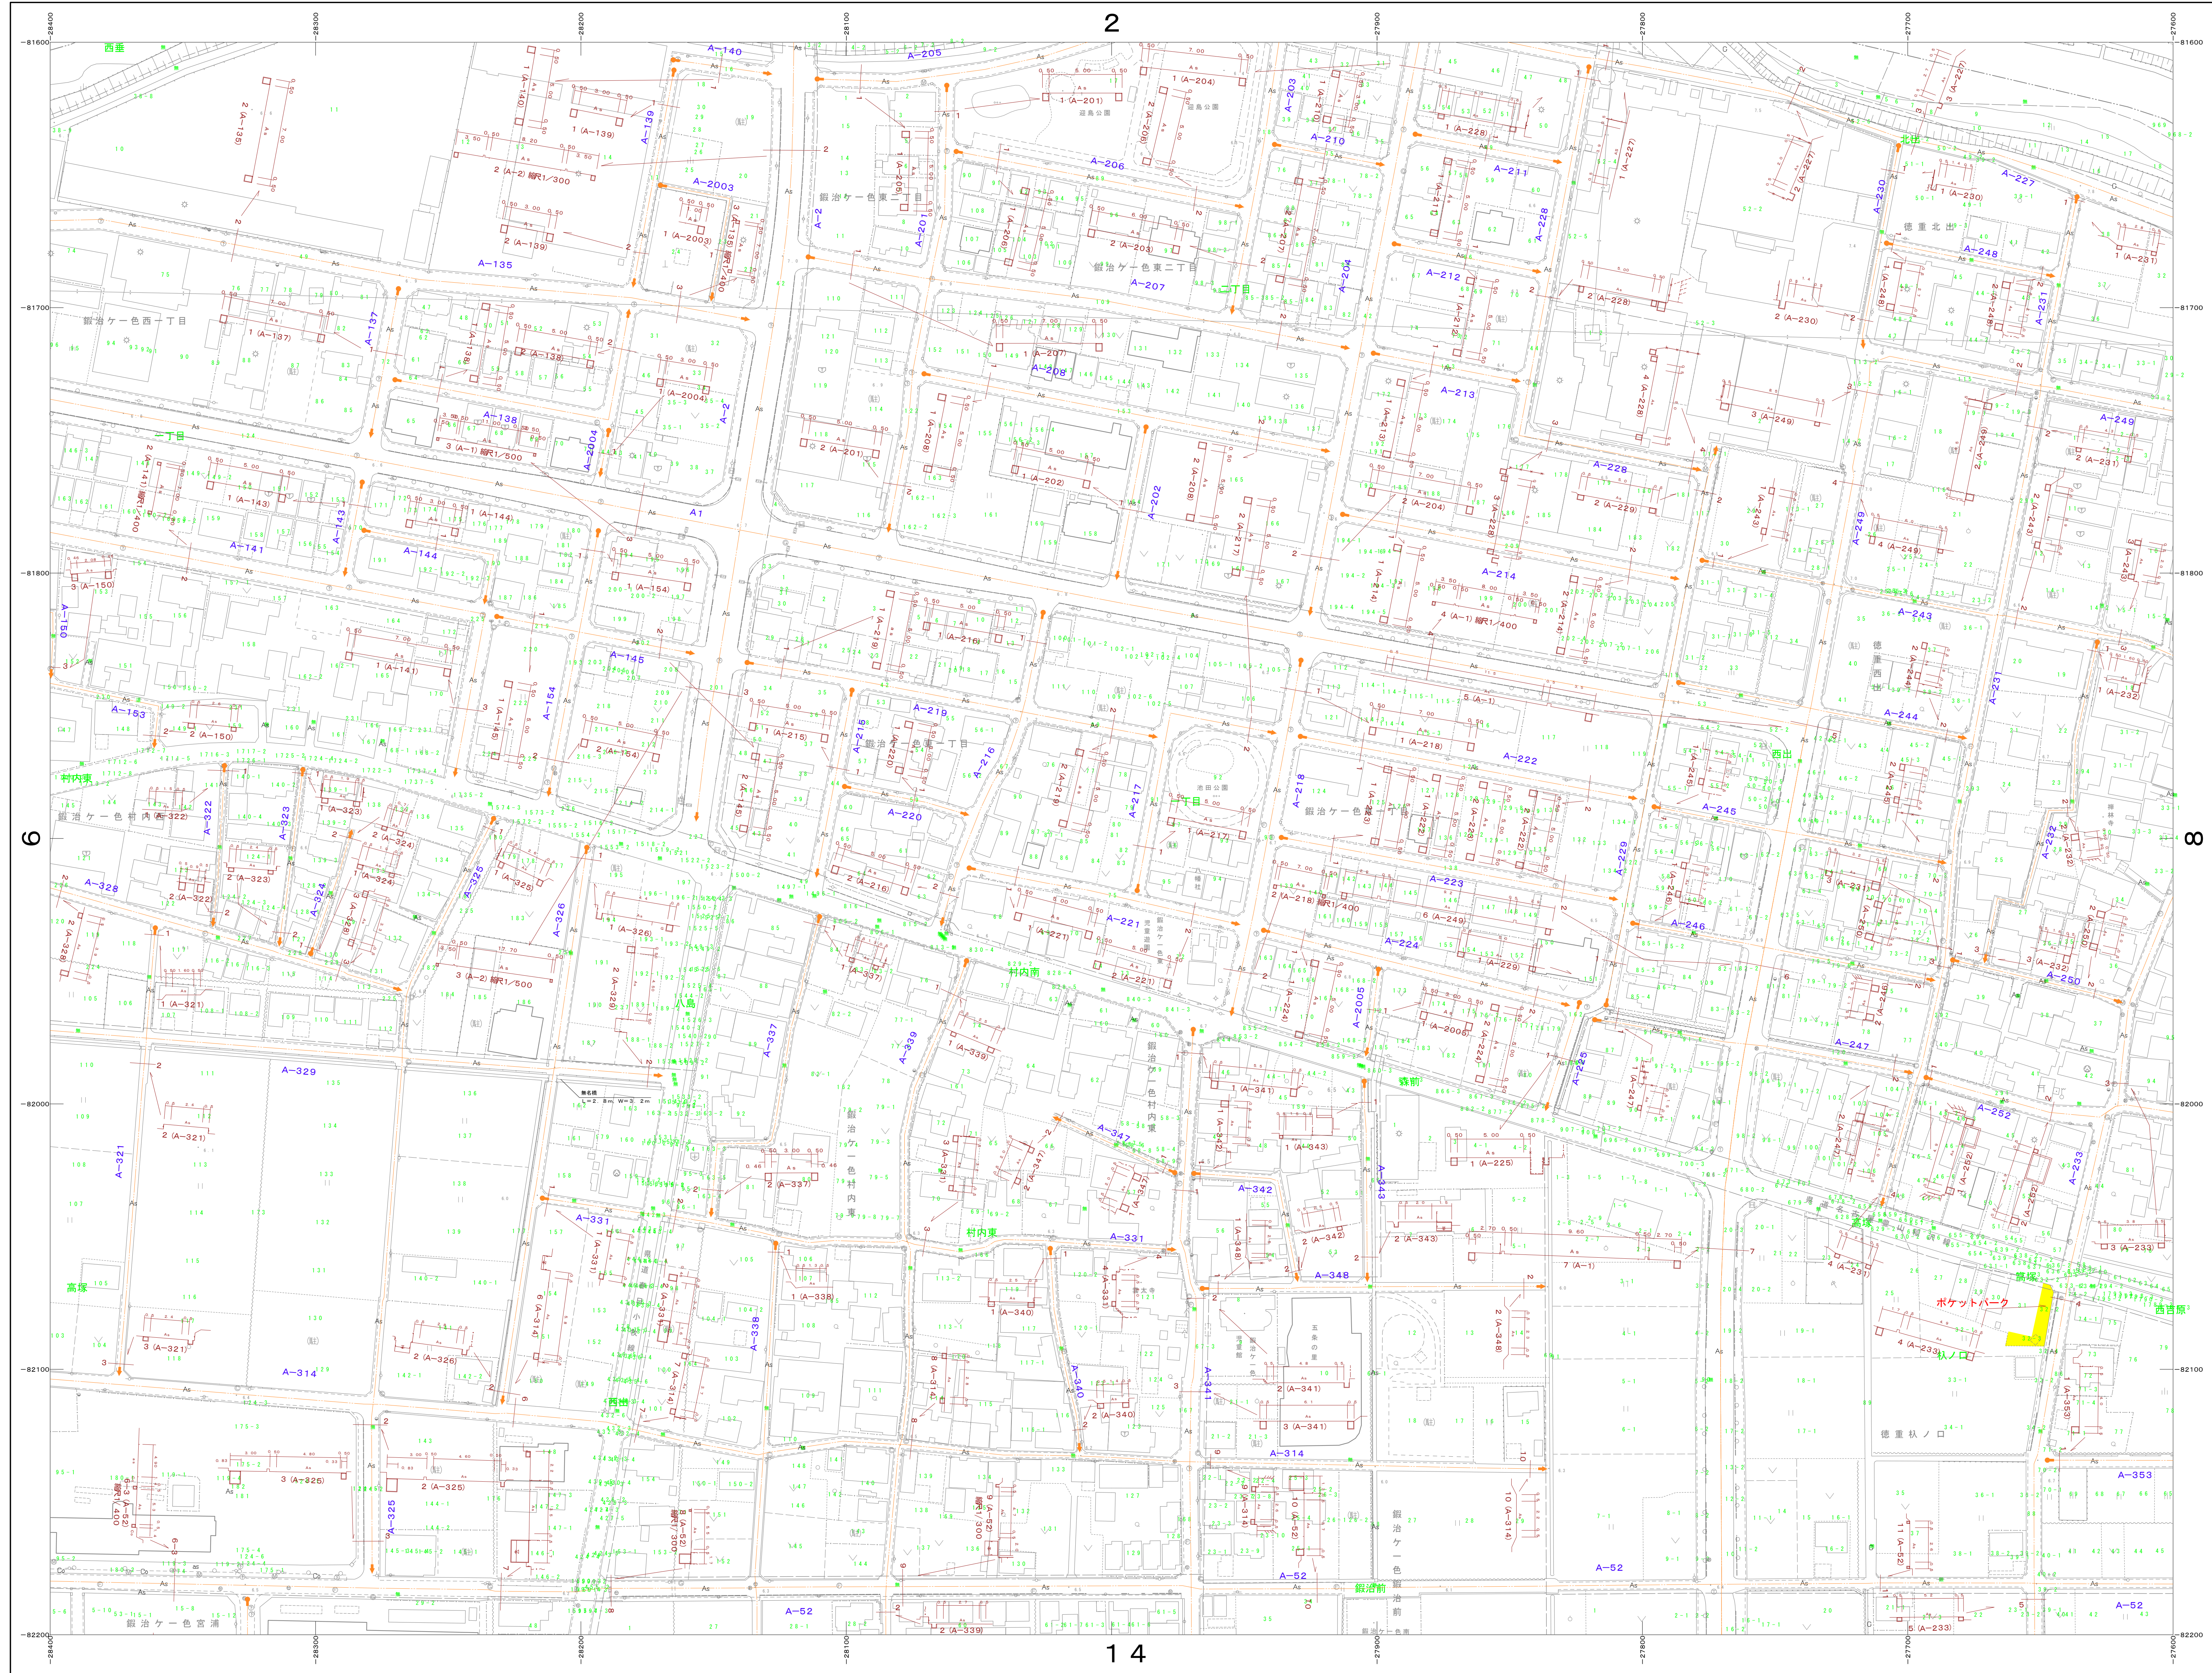

1	2	
6	7	8
13	14	15

凡 例			
Co	コンクリート舗装	As	アスファルト舗装
○	砂 利	GS	道路アスファルト舗装
DR	カーブプロテクション		
●	起 点	○	終 点

横断図 S = 1 : 200

北名古屋市
No. 7

日本工営都市空間株式会社調製

座標系 平面直角座標系 第Ⅴ11系（測地成果2000）
この道路台帳図の道路幅員は、交差点間の代表幅員を示しており、
建築基準法上の道路幅員を示しているものではありません。
詳細な幅員を必要とする場合は、現地に境界の確認及び測量を行ってください。

1 : 1, 000

令和7年 3月調製

