


2		3
7	8	9
14	15	16

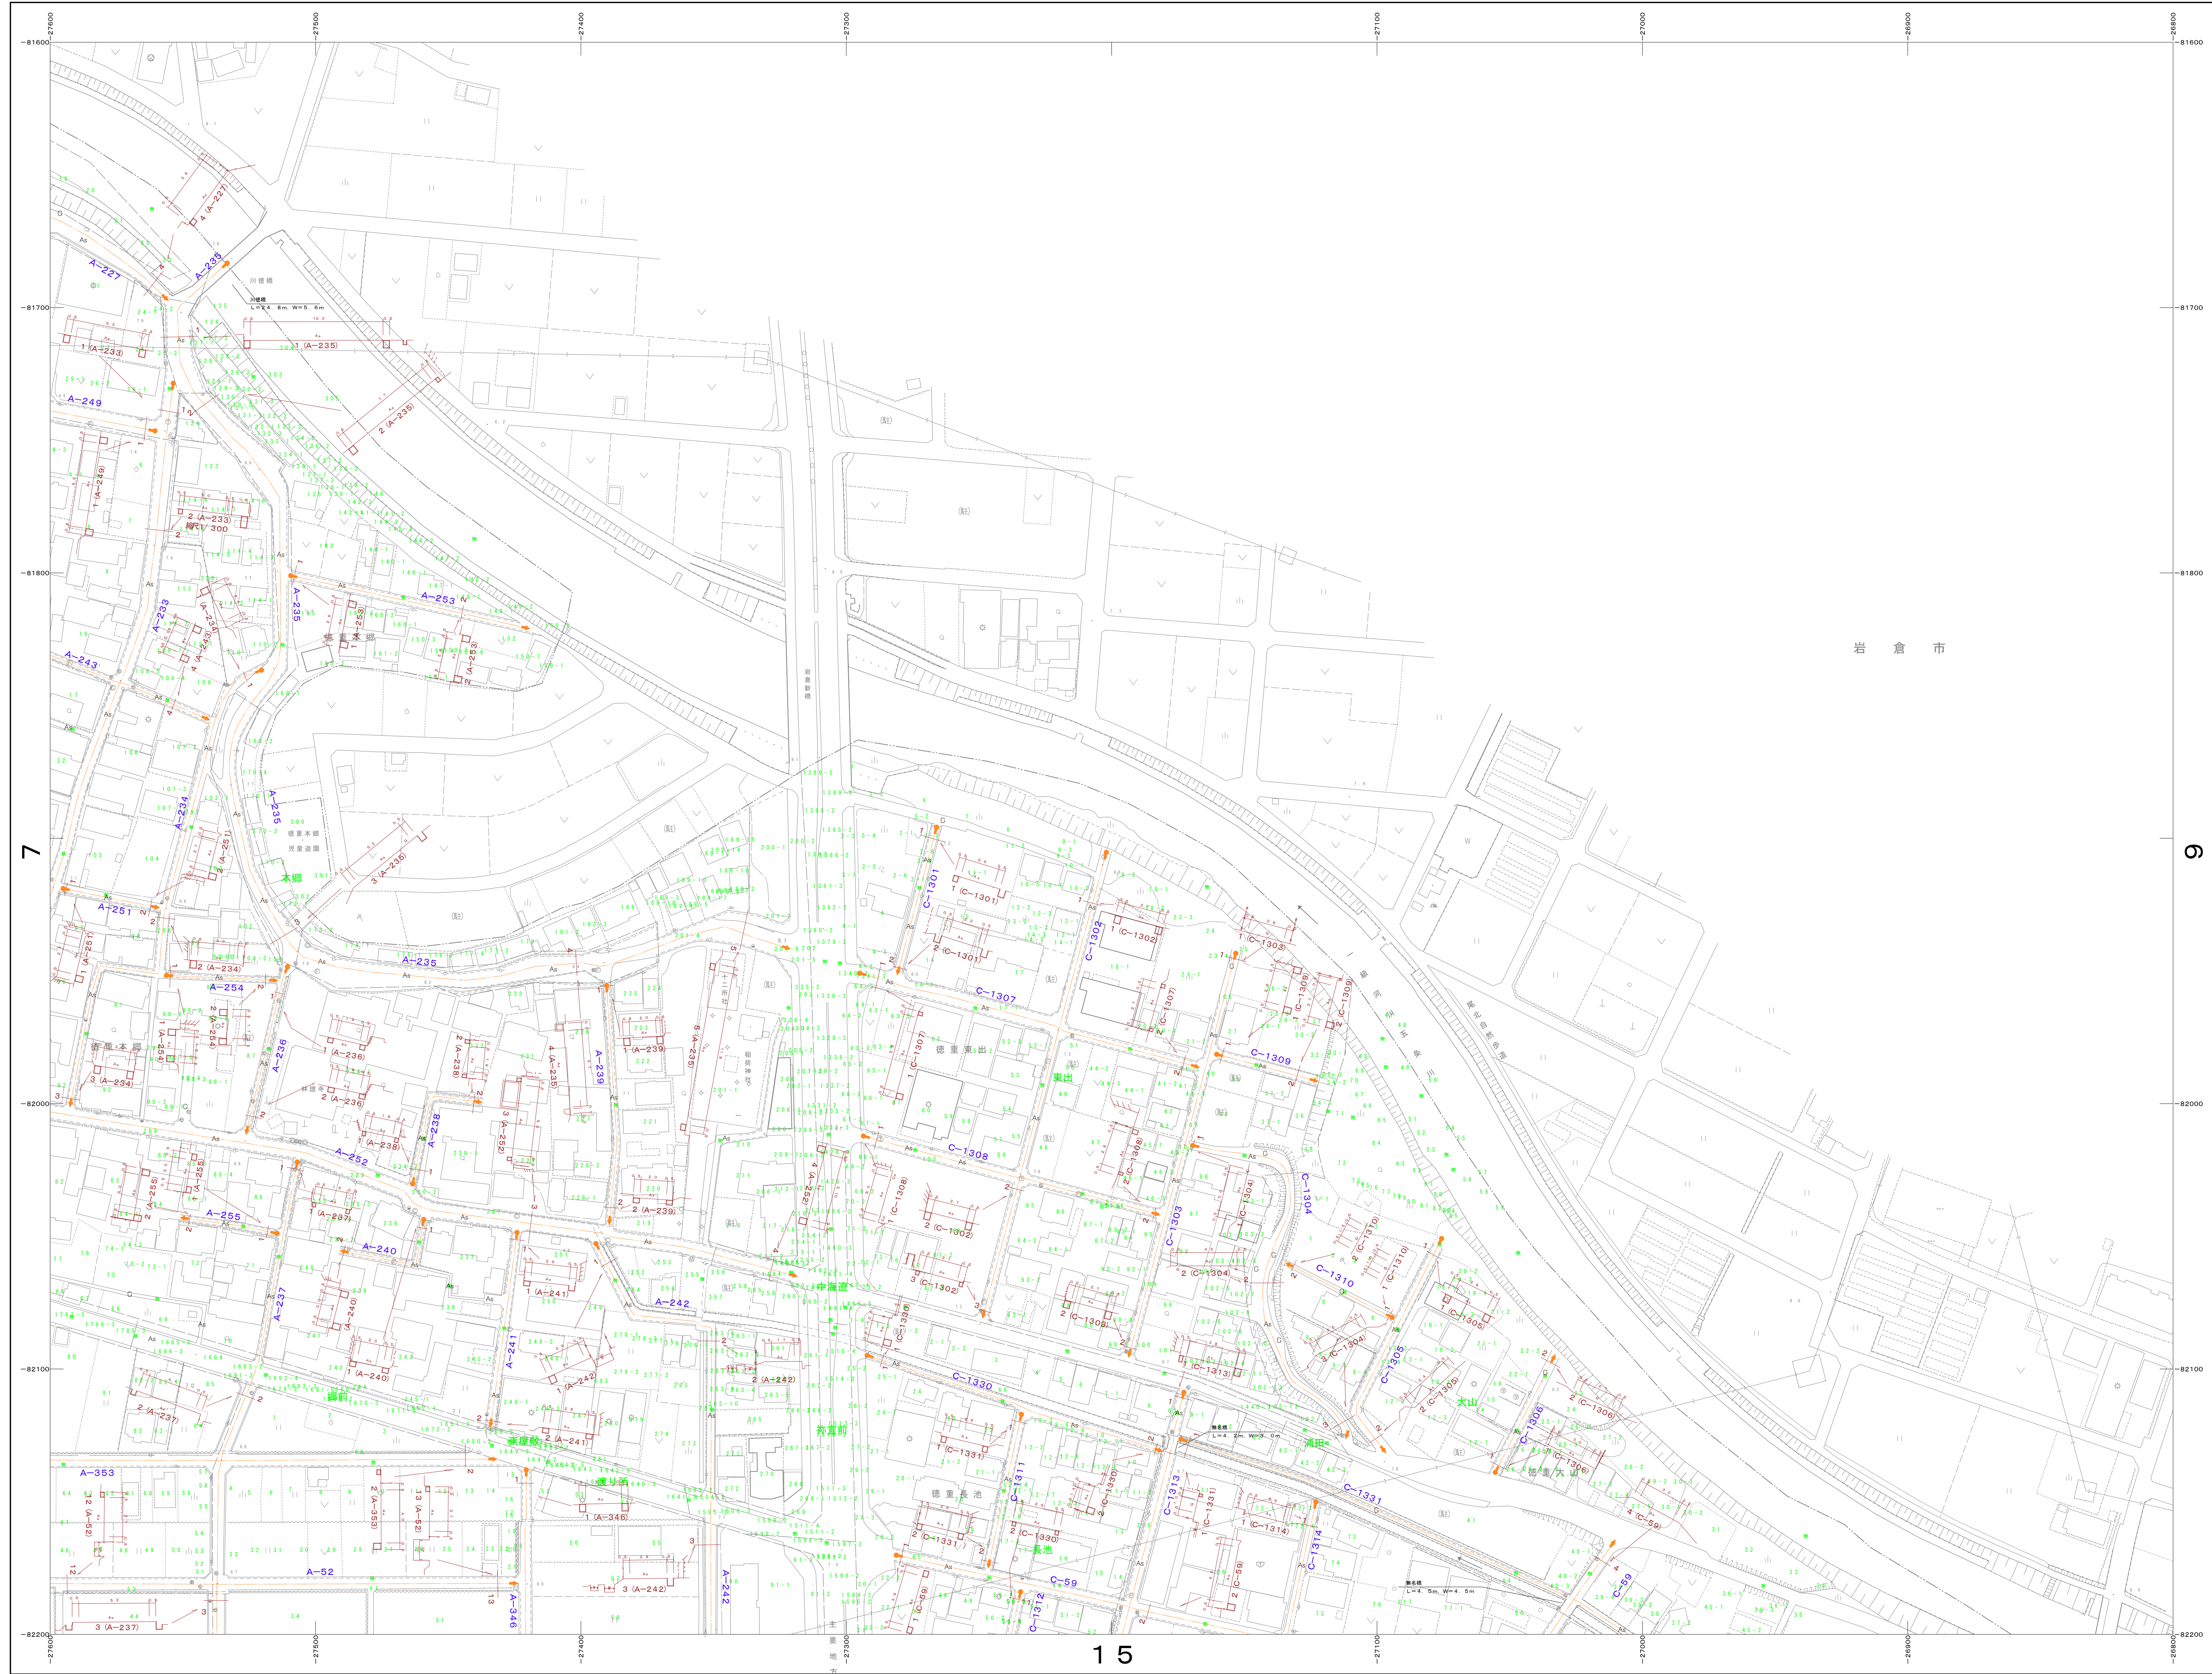

日本工営都市空間株式会社調整

座標系 平面直角座標系 第Ⅴ11系(測地成果2000)
この道路台帳図の道路幅員は、交差点間の代表幅員を示しており、
建築基準法上の道路幅員を示しているものではありません。
詳細な幅員を必要とする場合は、現地に境界の確認及び測量を行ってください。

1 : 1, 000

令和7年 3月調製

凡 例			
Co	コンクリート舗装	As	アスファルト舗装
C	砂 利	OS	厚層アスファルト舗装
DR	カーブプロテクション		
●	起 点	○	終 点

横断面S=1:200

北名古屋市
No. 8