No．17

北名古屋市道路台帳図

1：1，000

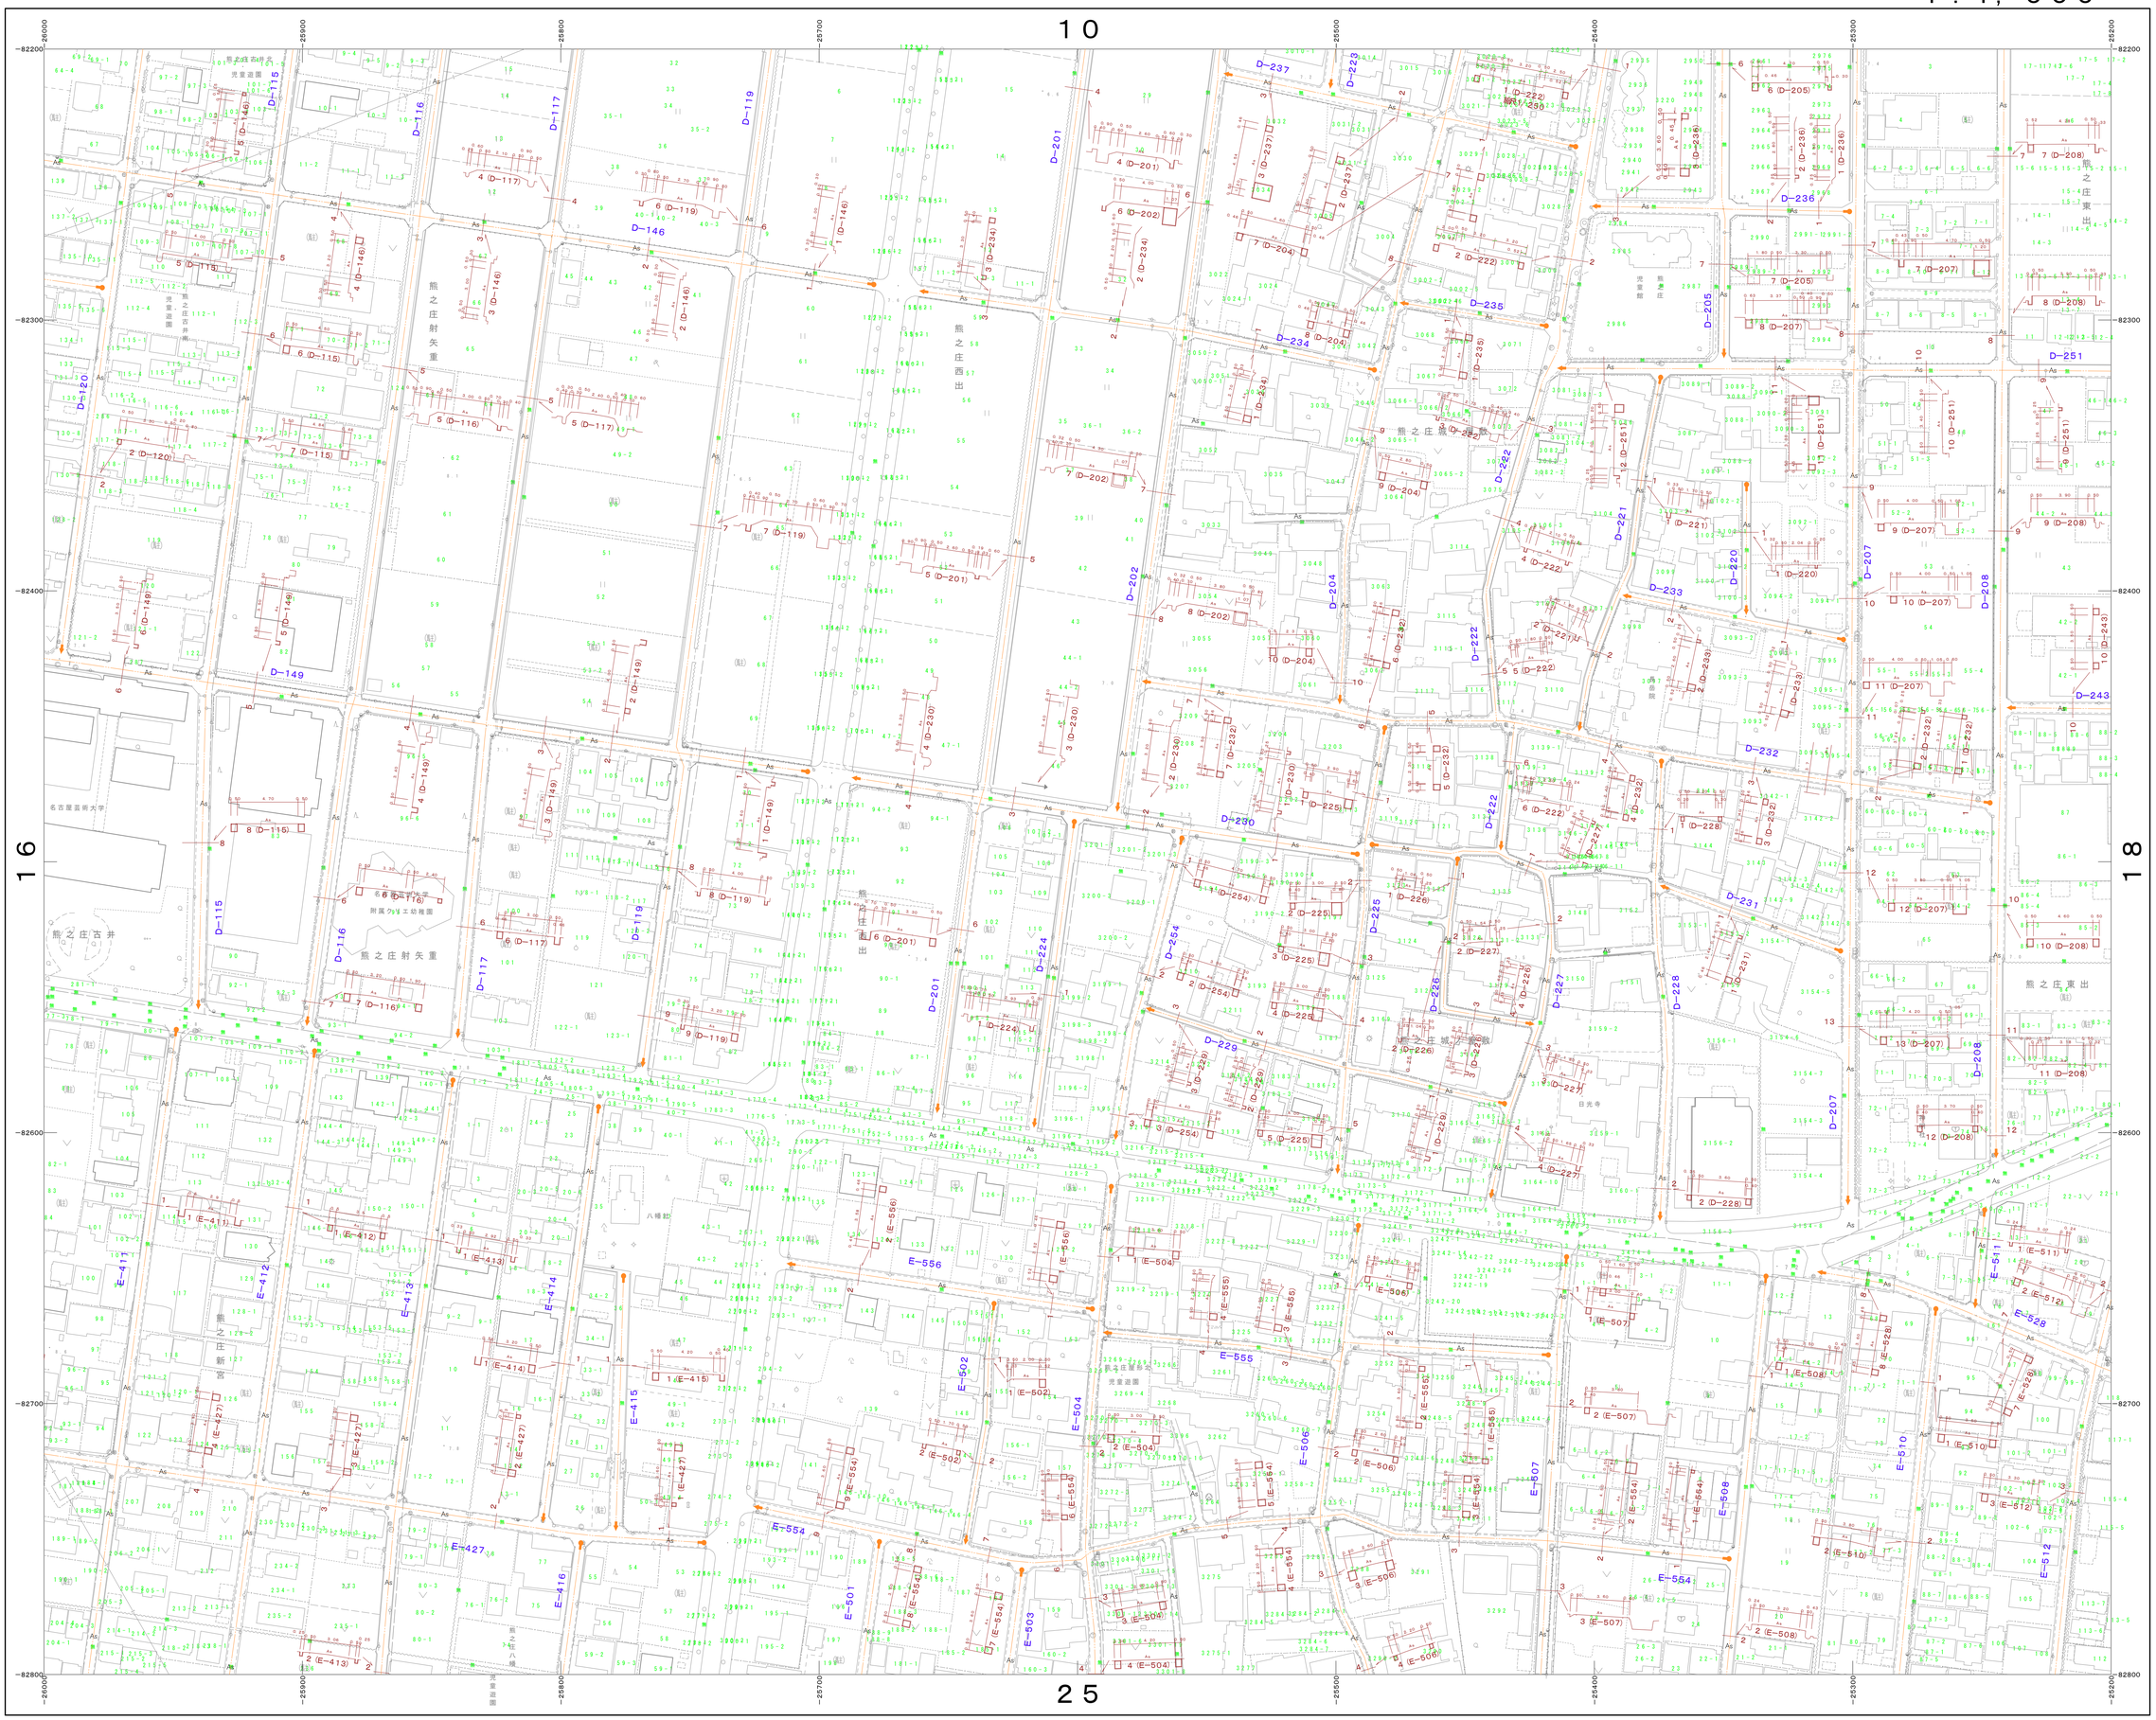
10
25
16
18
熊之庄射矢重
熊之庄西出
熊之庄東出
熊之庄古井
熊之庄新宮
熊之庄城ノ内
日光寺
名古屋芸術大学
附属ウィエ幼稚園
八幡社
熊之庄八幡
熊之庄八幡
熊之庄出
熊之庄井南
熊之庄
熊之庄
熊之庄