


15	16	17
23	24	25
31	32	33

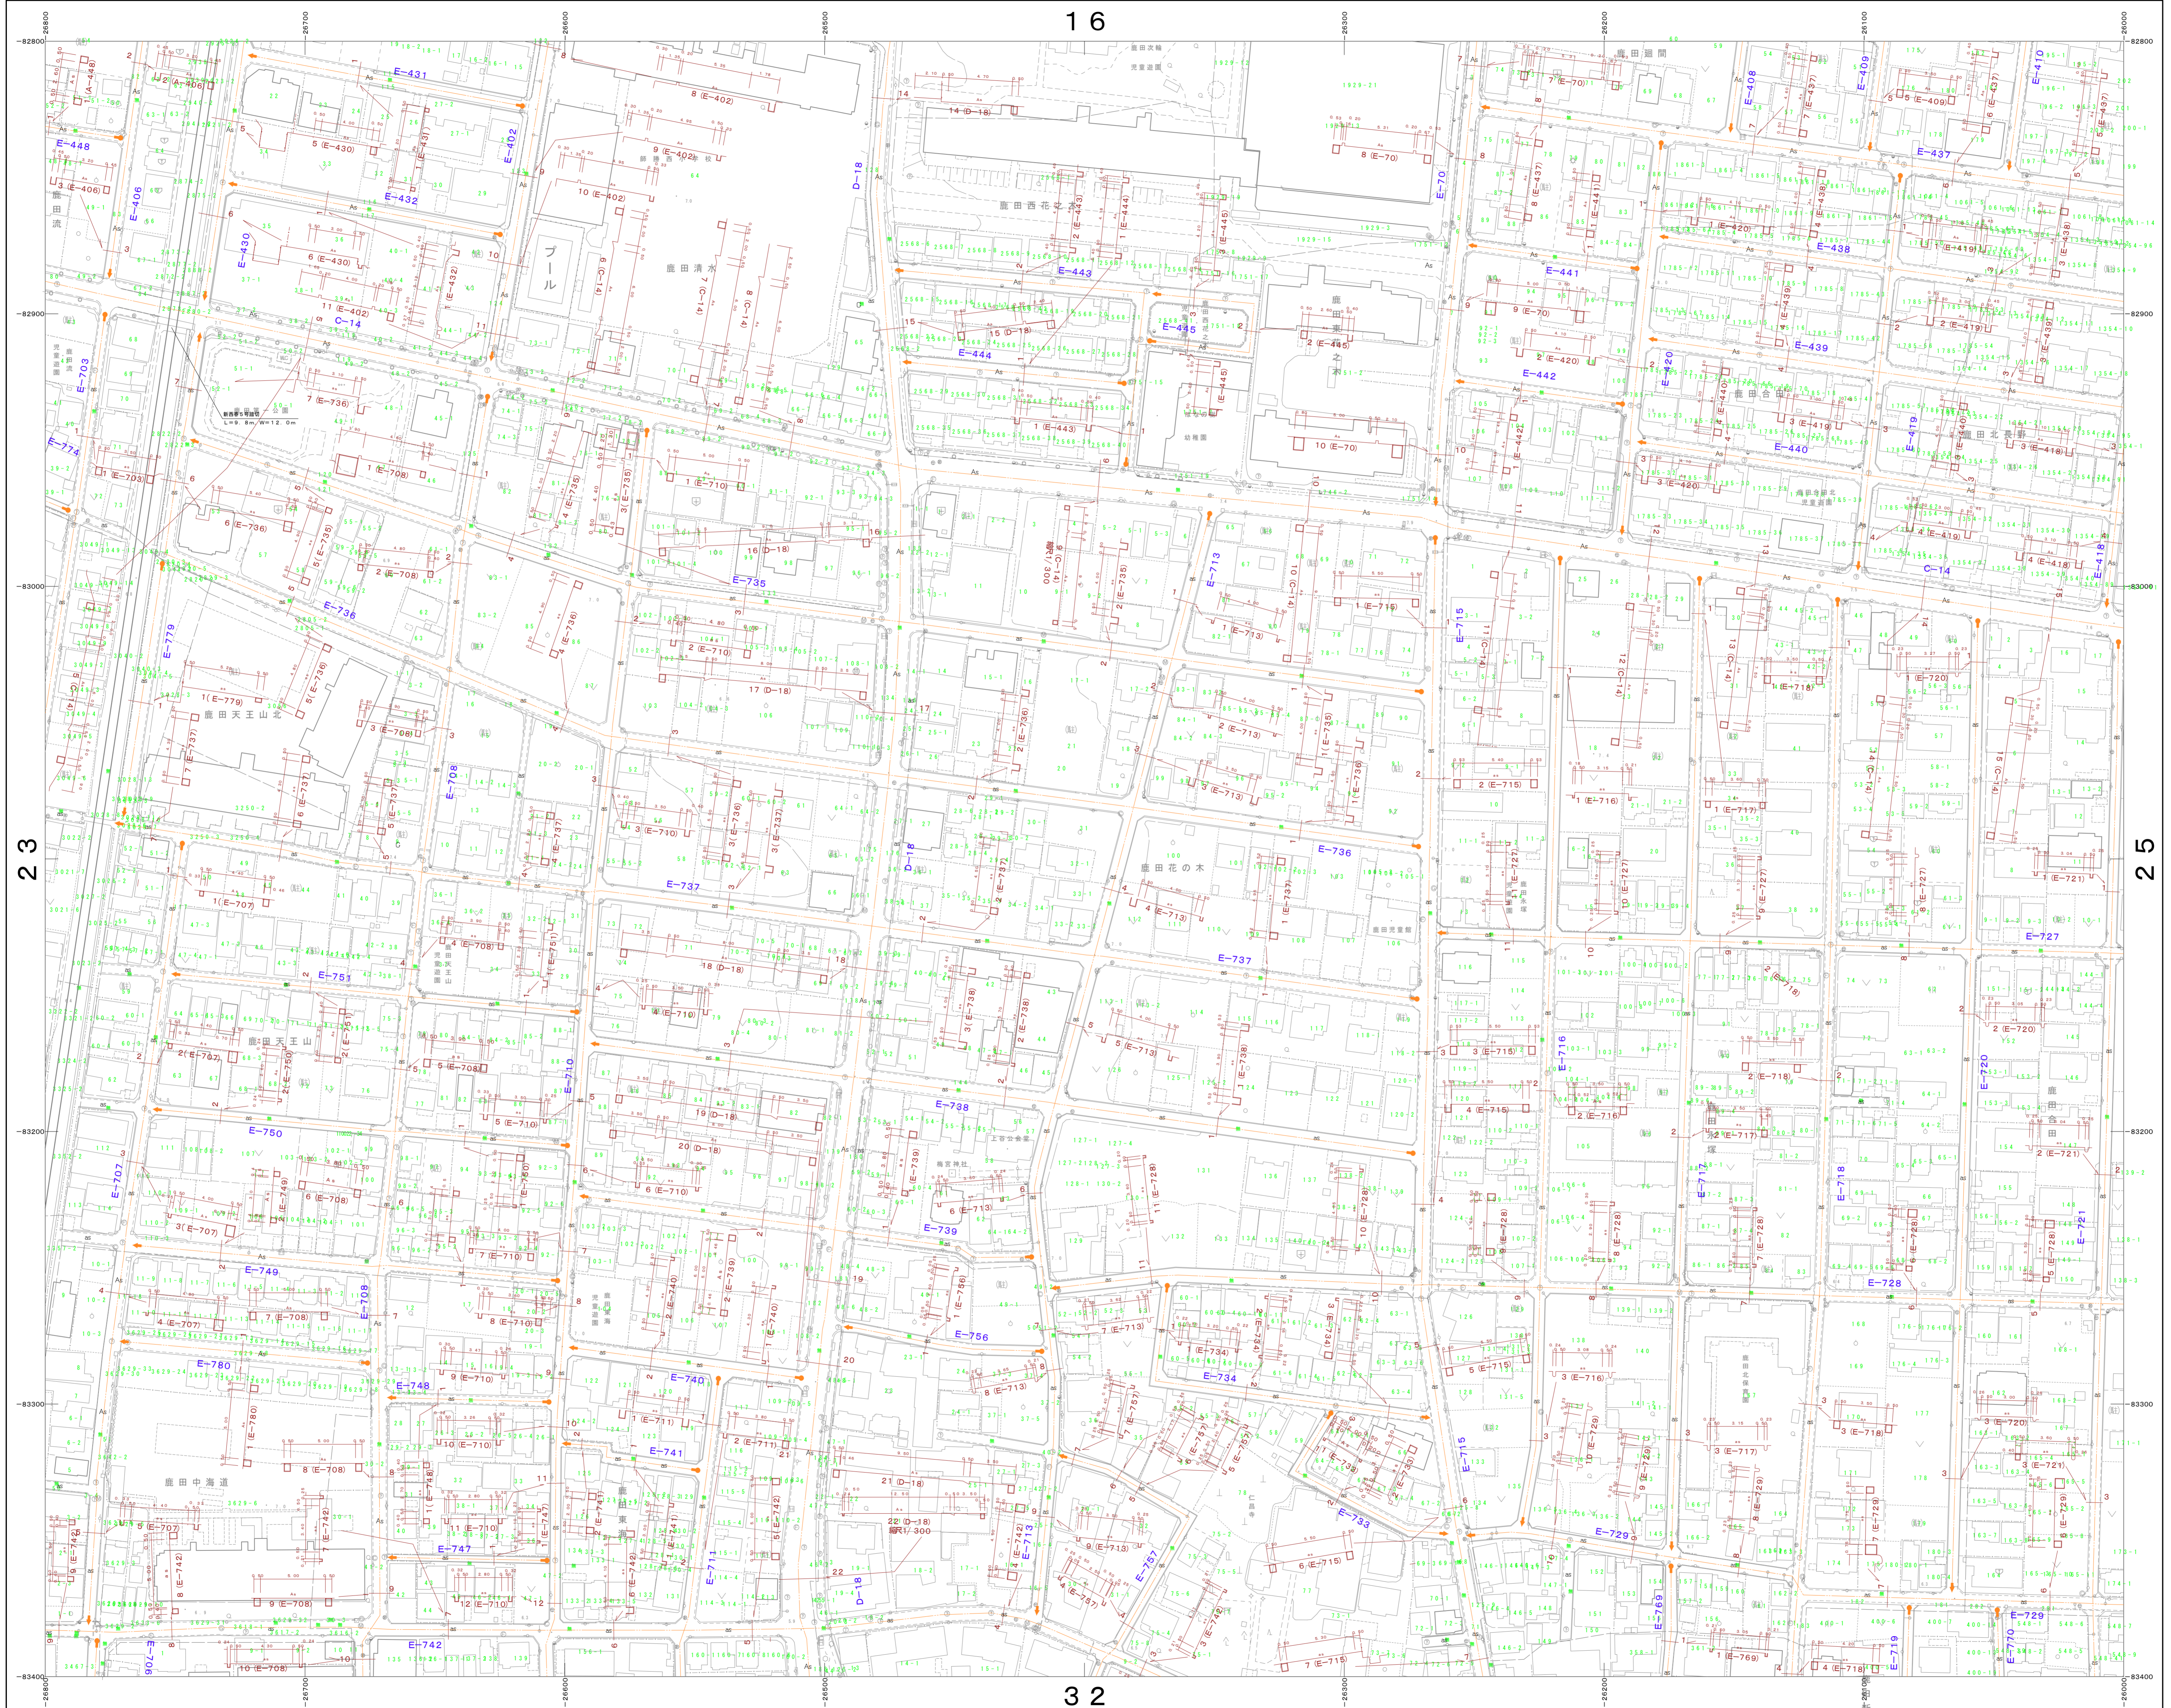

日本工営都市空間株式会社調製

凡例

○	コンクリート舗装	△	アスファルト舗装
○	砂利	□	舗装アスファルト舗装
○	CR	○	カーブ半径
○	○	○	○

横断図 S=1:200

北名古屋市
No. 24

座標系 平面直角座標系 第VII系(測地成果2000)
この道路台帳図の道路幅員は、交通令の代表幅員を示しており、
建築基準法上の道路幅員を示しているものではありません。
詳細幅員を必要とする場合は、現地に境界の確認及び測量を行ってください。