



20	21	22
28	29	30
36	37	38

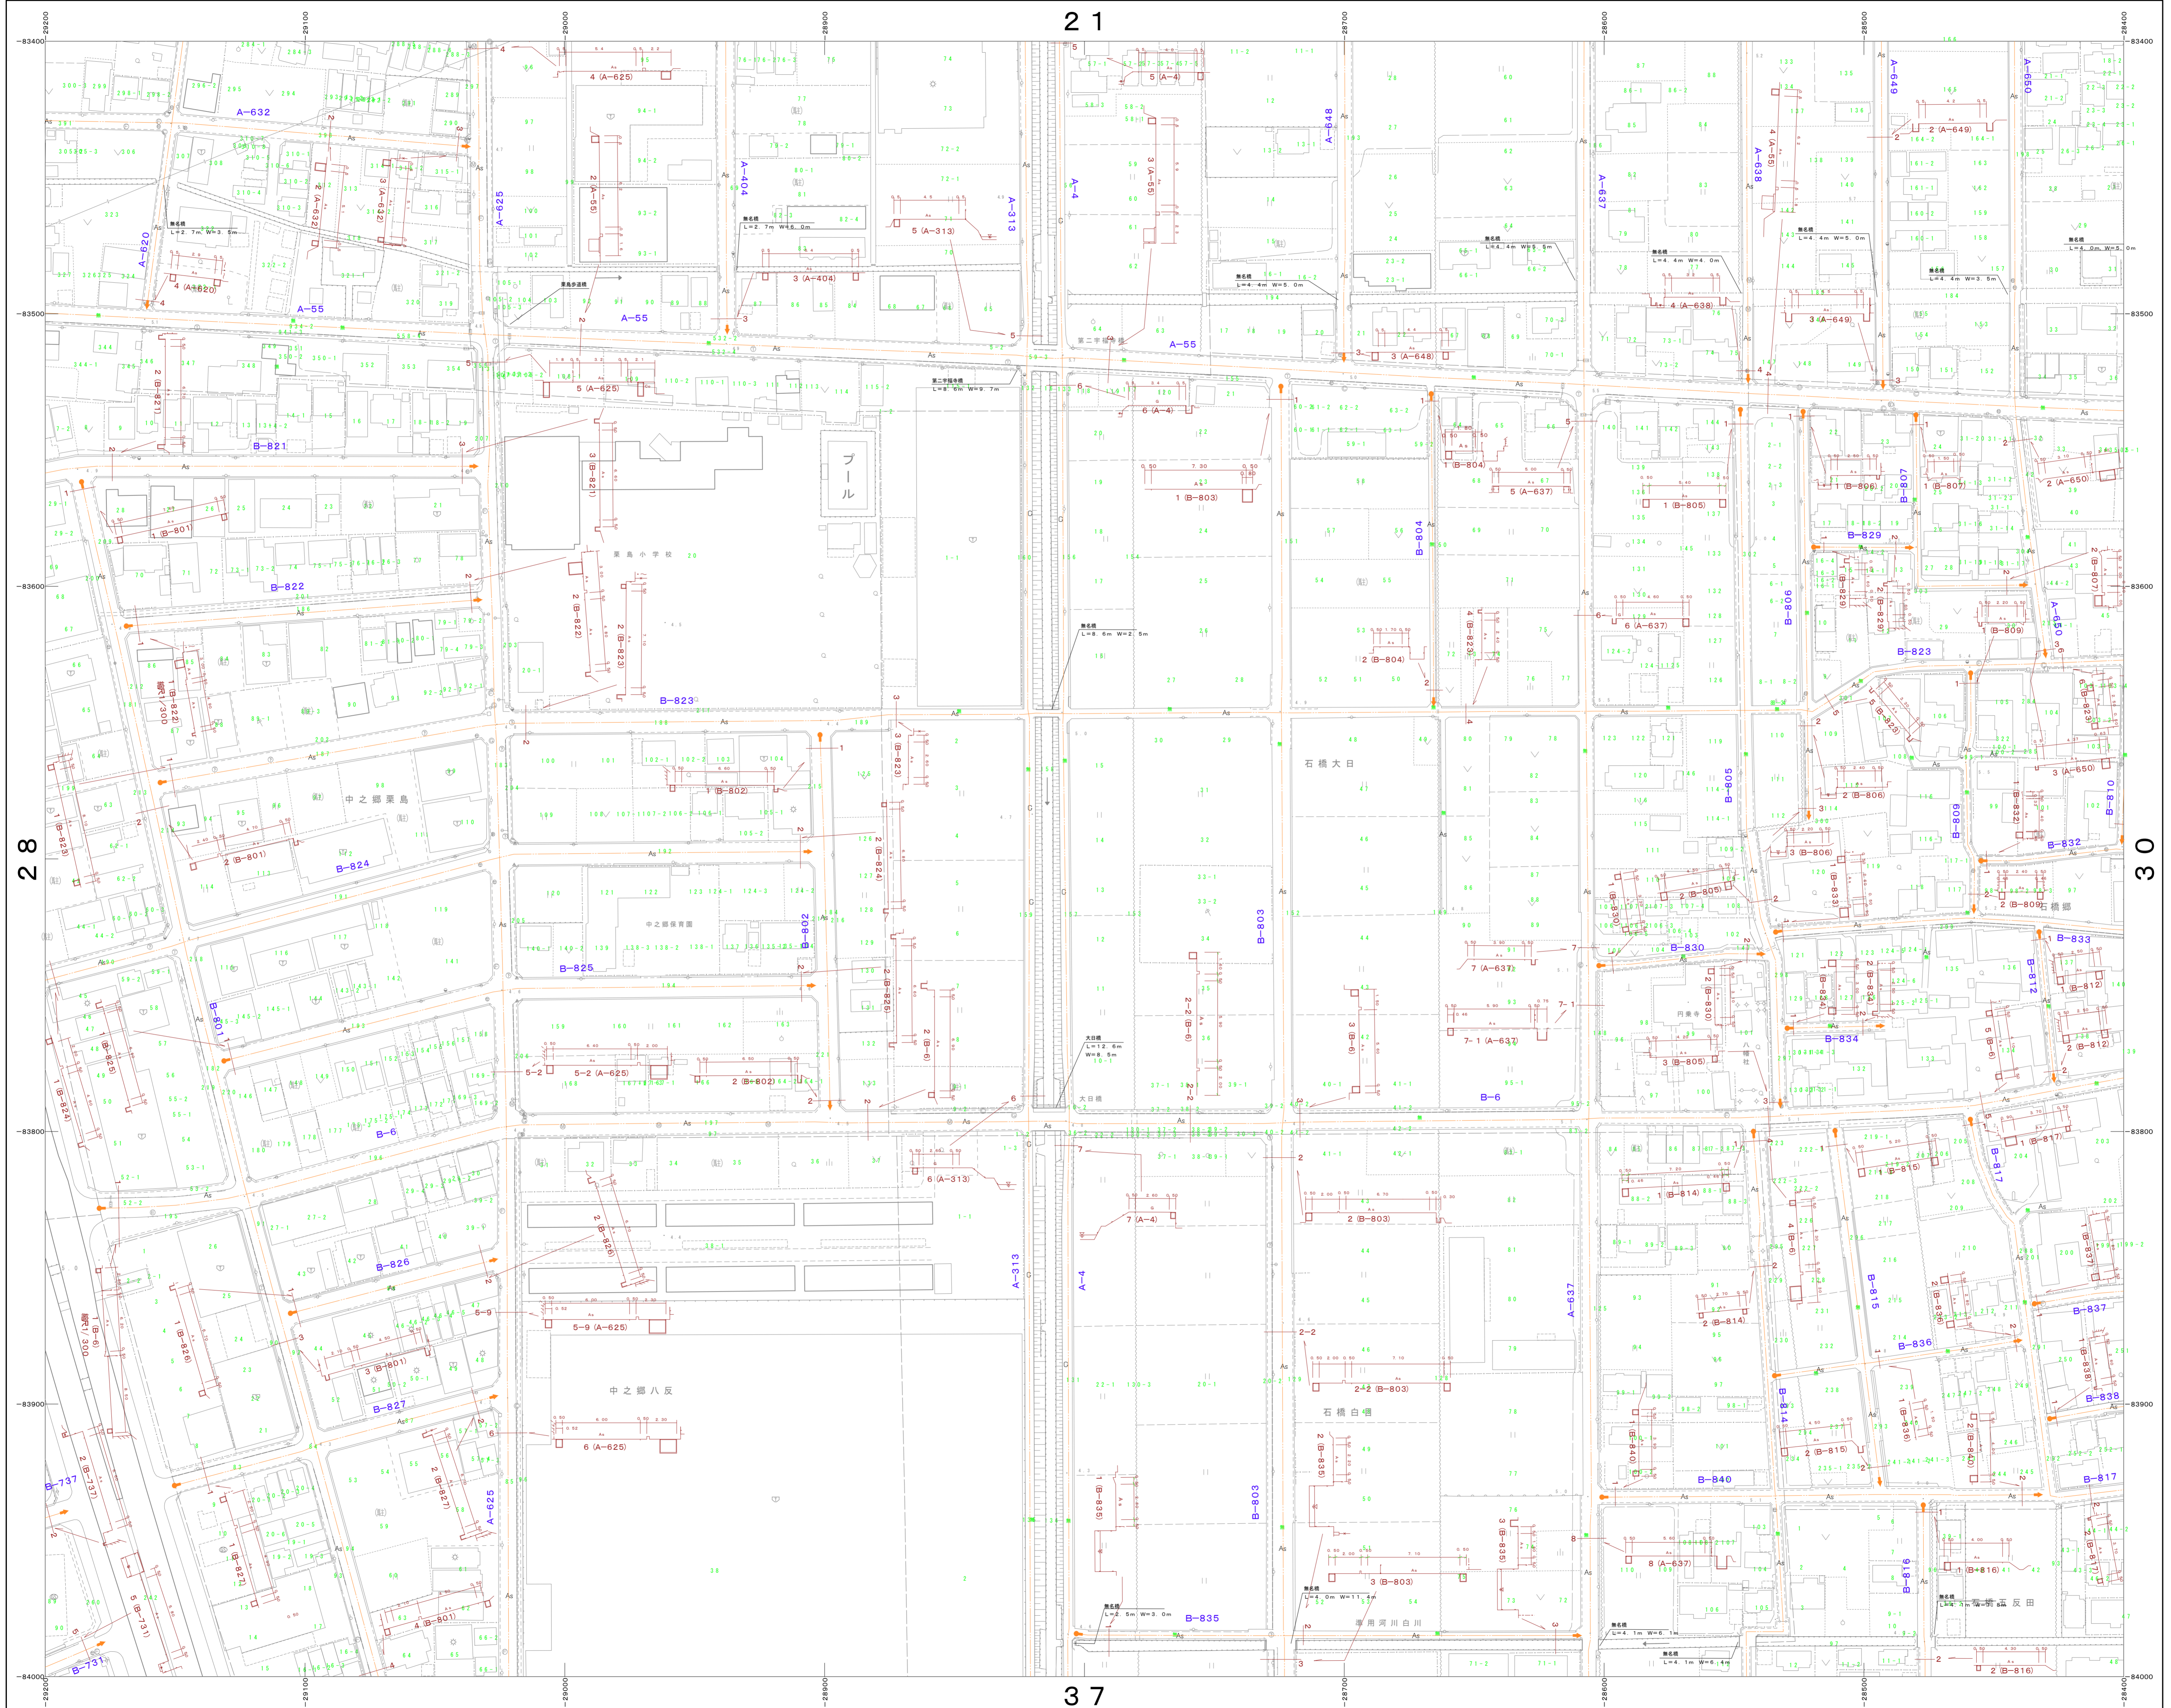

日本工営都市空間株式会社調整

座標系 平面直角座標系 第VII系(測地成果2000)  
 この道路台帳図の道路幅員は、交差点間の代表幅員を示しており、  
 建築基準法上の道路幅員を示しているものではありません。  
 詳細な幅員を必要とする場合は、現地に境界の確認及び測量を行ってください。

1:1,000

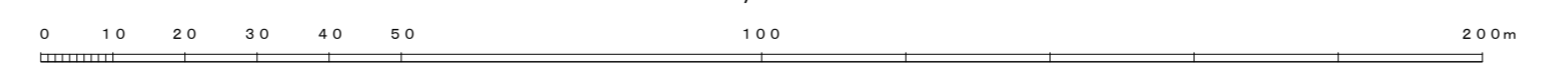

凡例

○	コンクリート舗装	△	アスファルト舗装
○	歩道	△	車道アスファルト舗装
CR	カーブ半径		
●	交差点	○	終点

横断図S1:200

## 北名古屋市 No. 29