


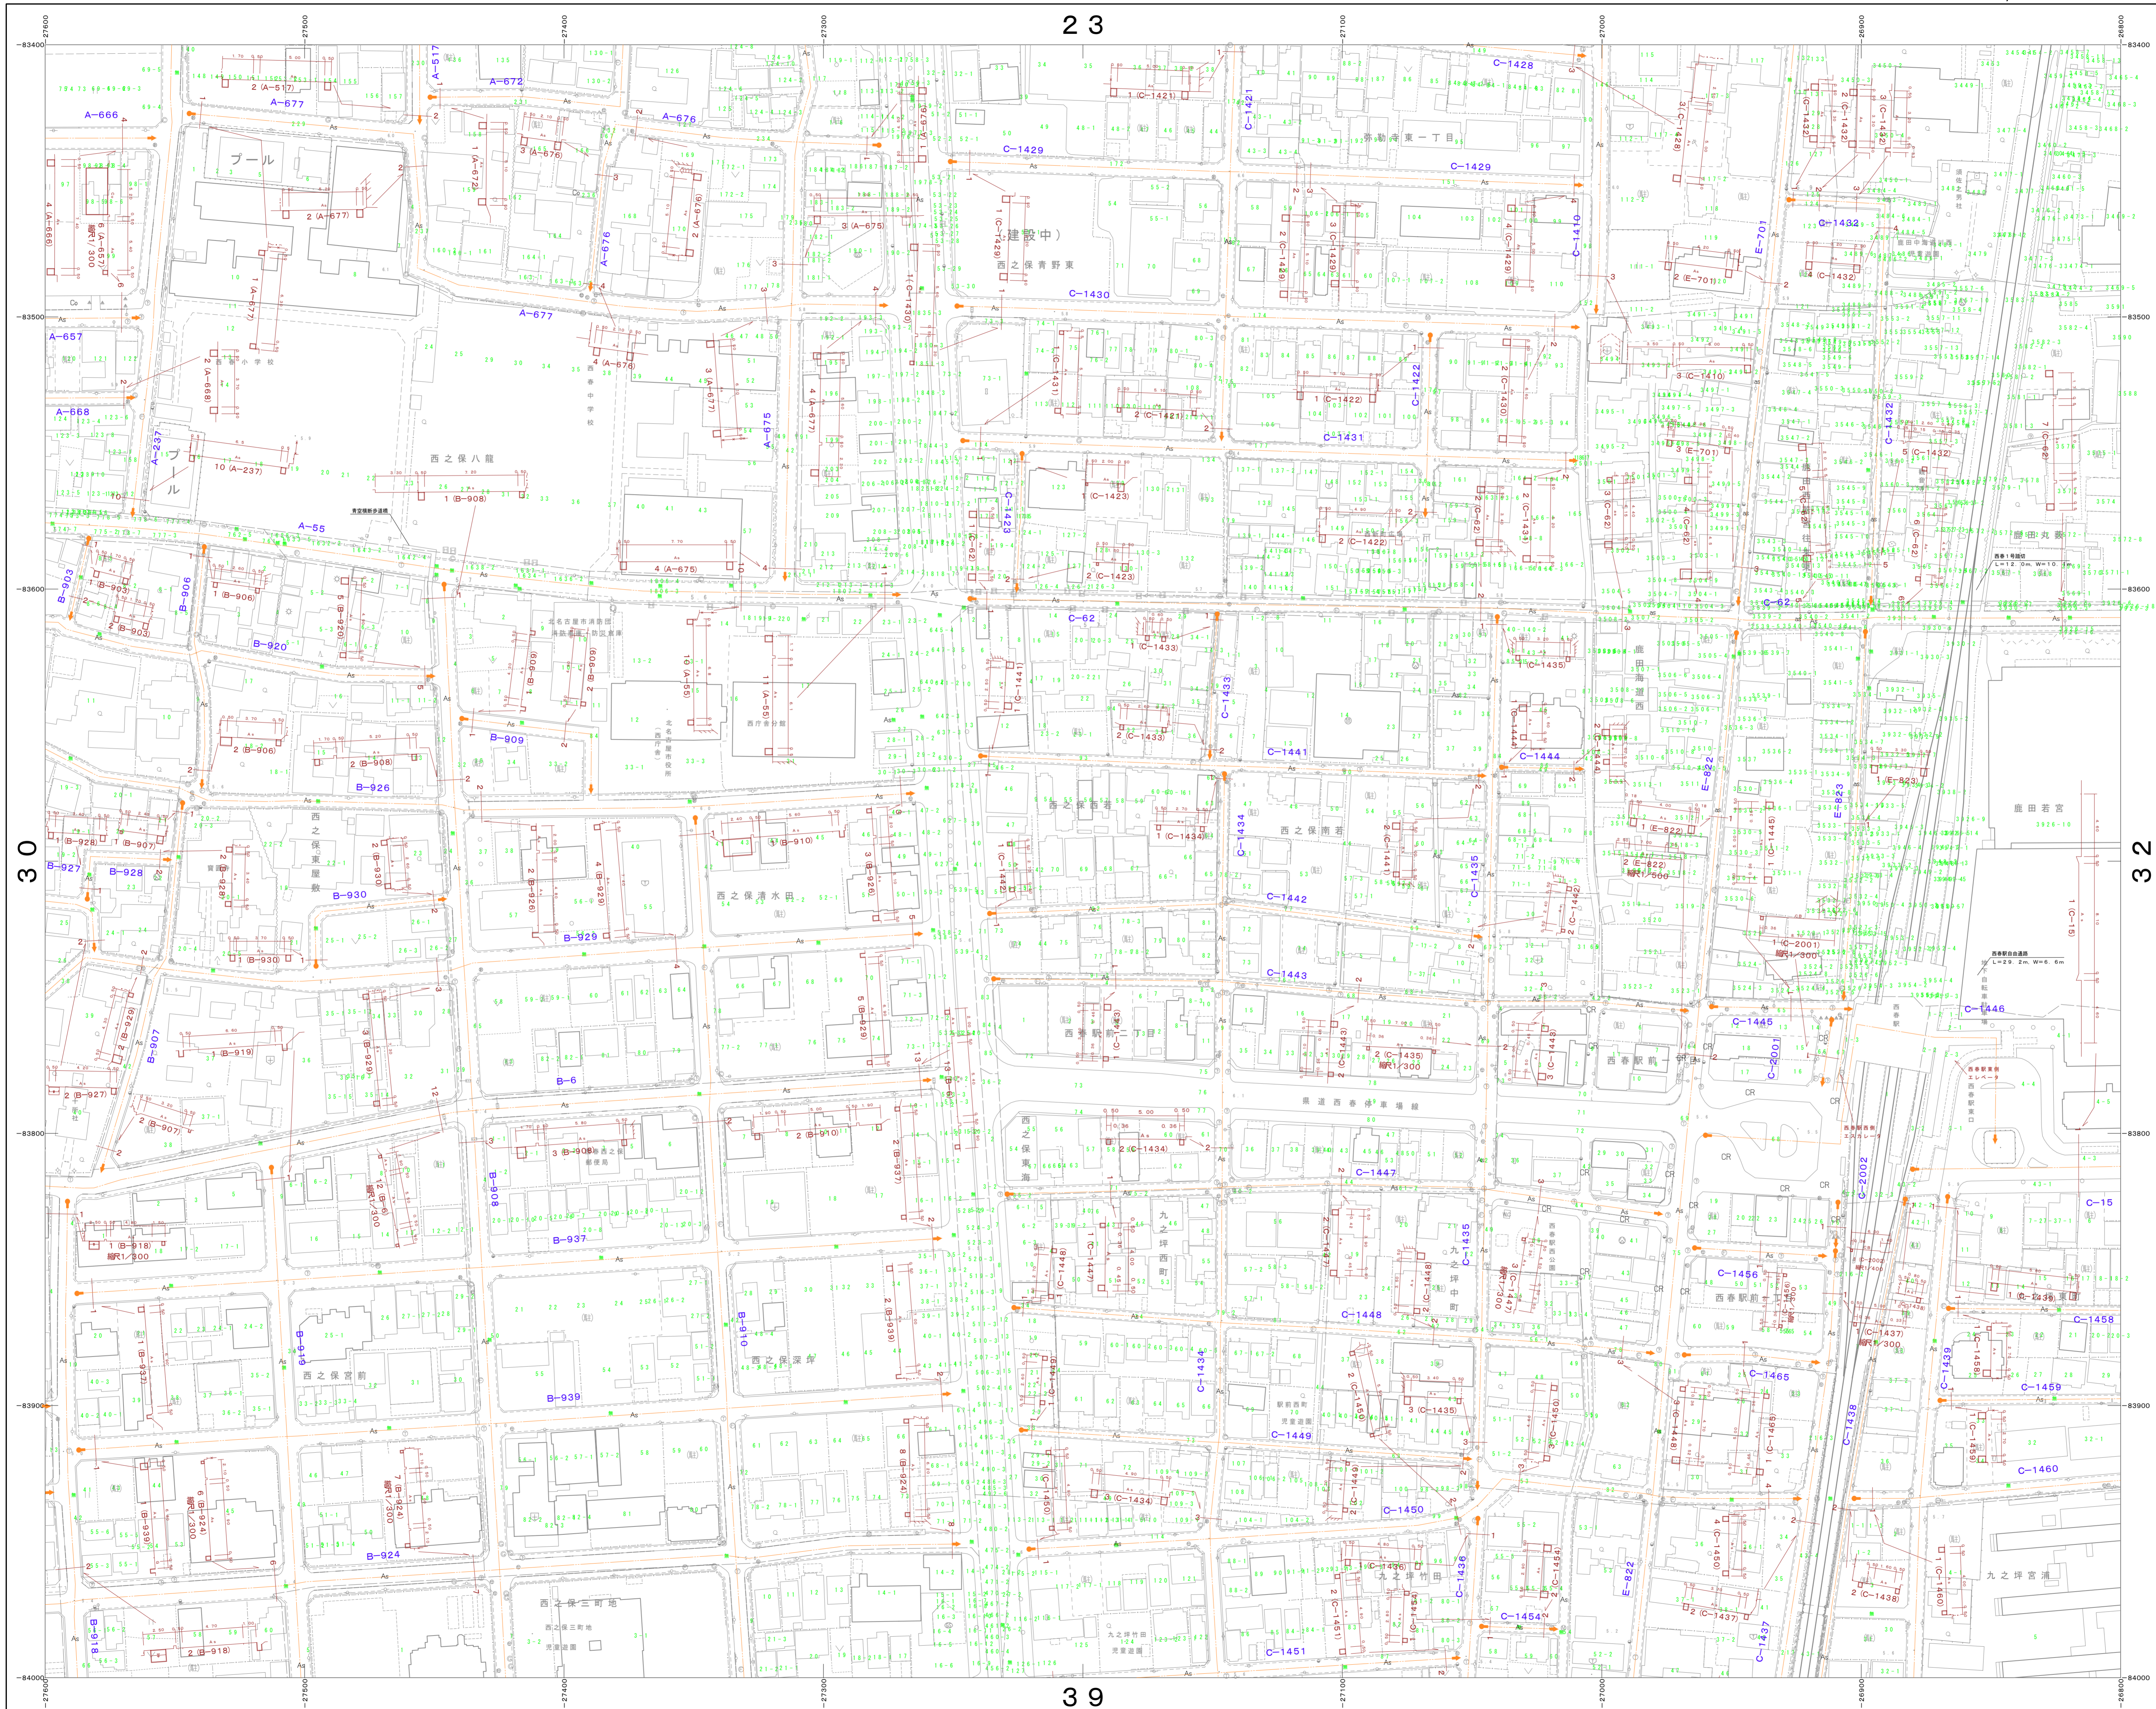


22	23	24
30	31	32
38	39	40



日本工営都市空間株式会社調整

座標系 平面直角座標系 第VII系(測地成果2000)
 この道路台帳図の道路幅員は、交通令の代表幅員を示しており、
 建築基準法上の道路幅員を示しているものではありません。
 詳細幅員を必要とする場合は、現地に境界の確認及び測量を行ってください。

1:1,000

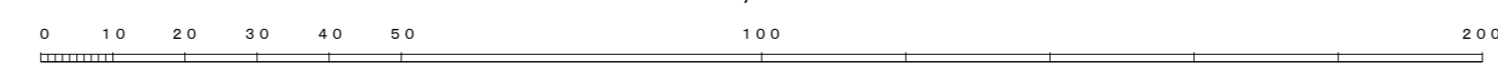

凡例
 C 道路幅員
 CR 道路幅員
 ● 道路幅員
 ○ 道路幅員

横断図S=1:200

北名古屋市
No. 31

令和8年 3月調製