


24

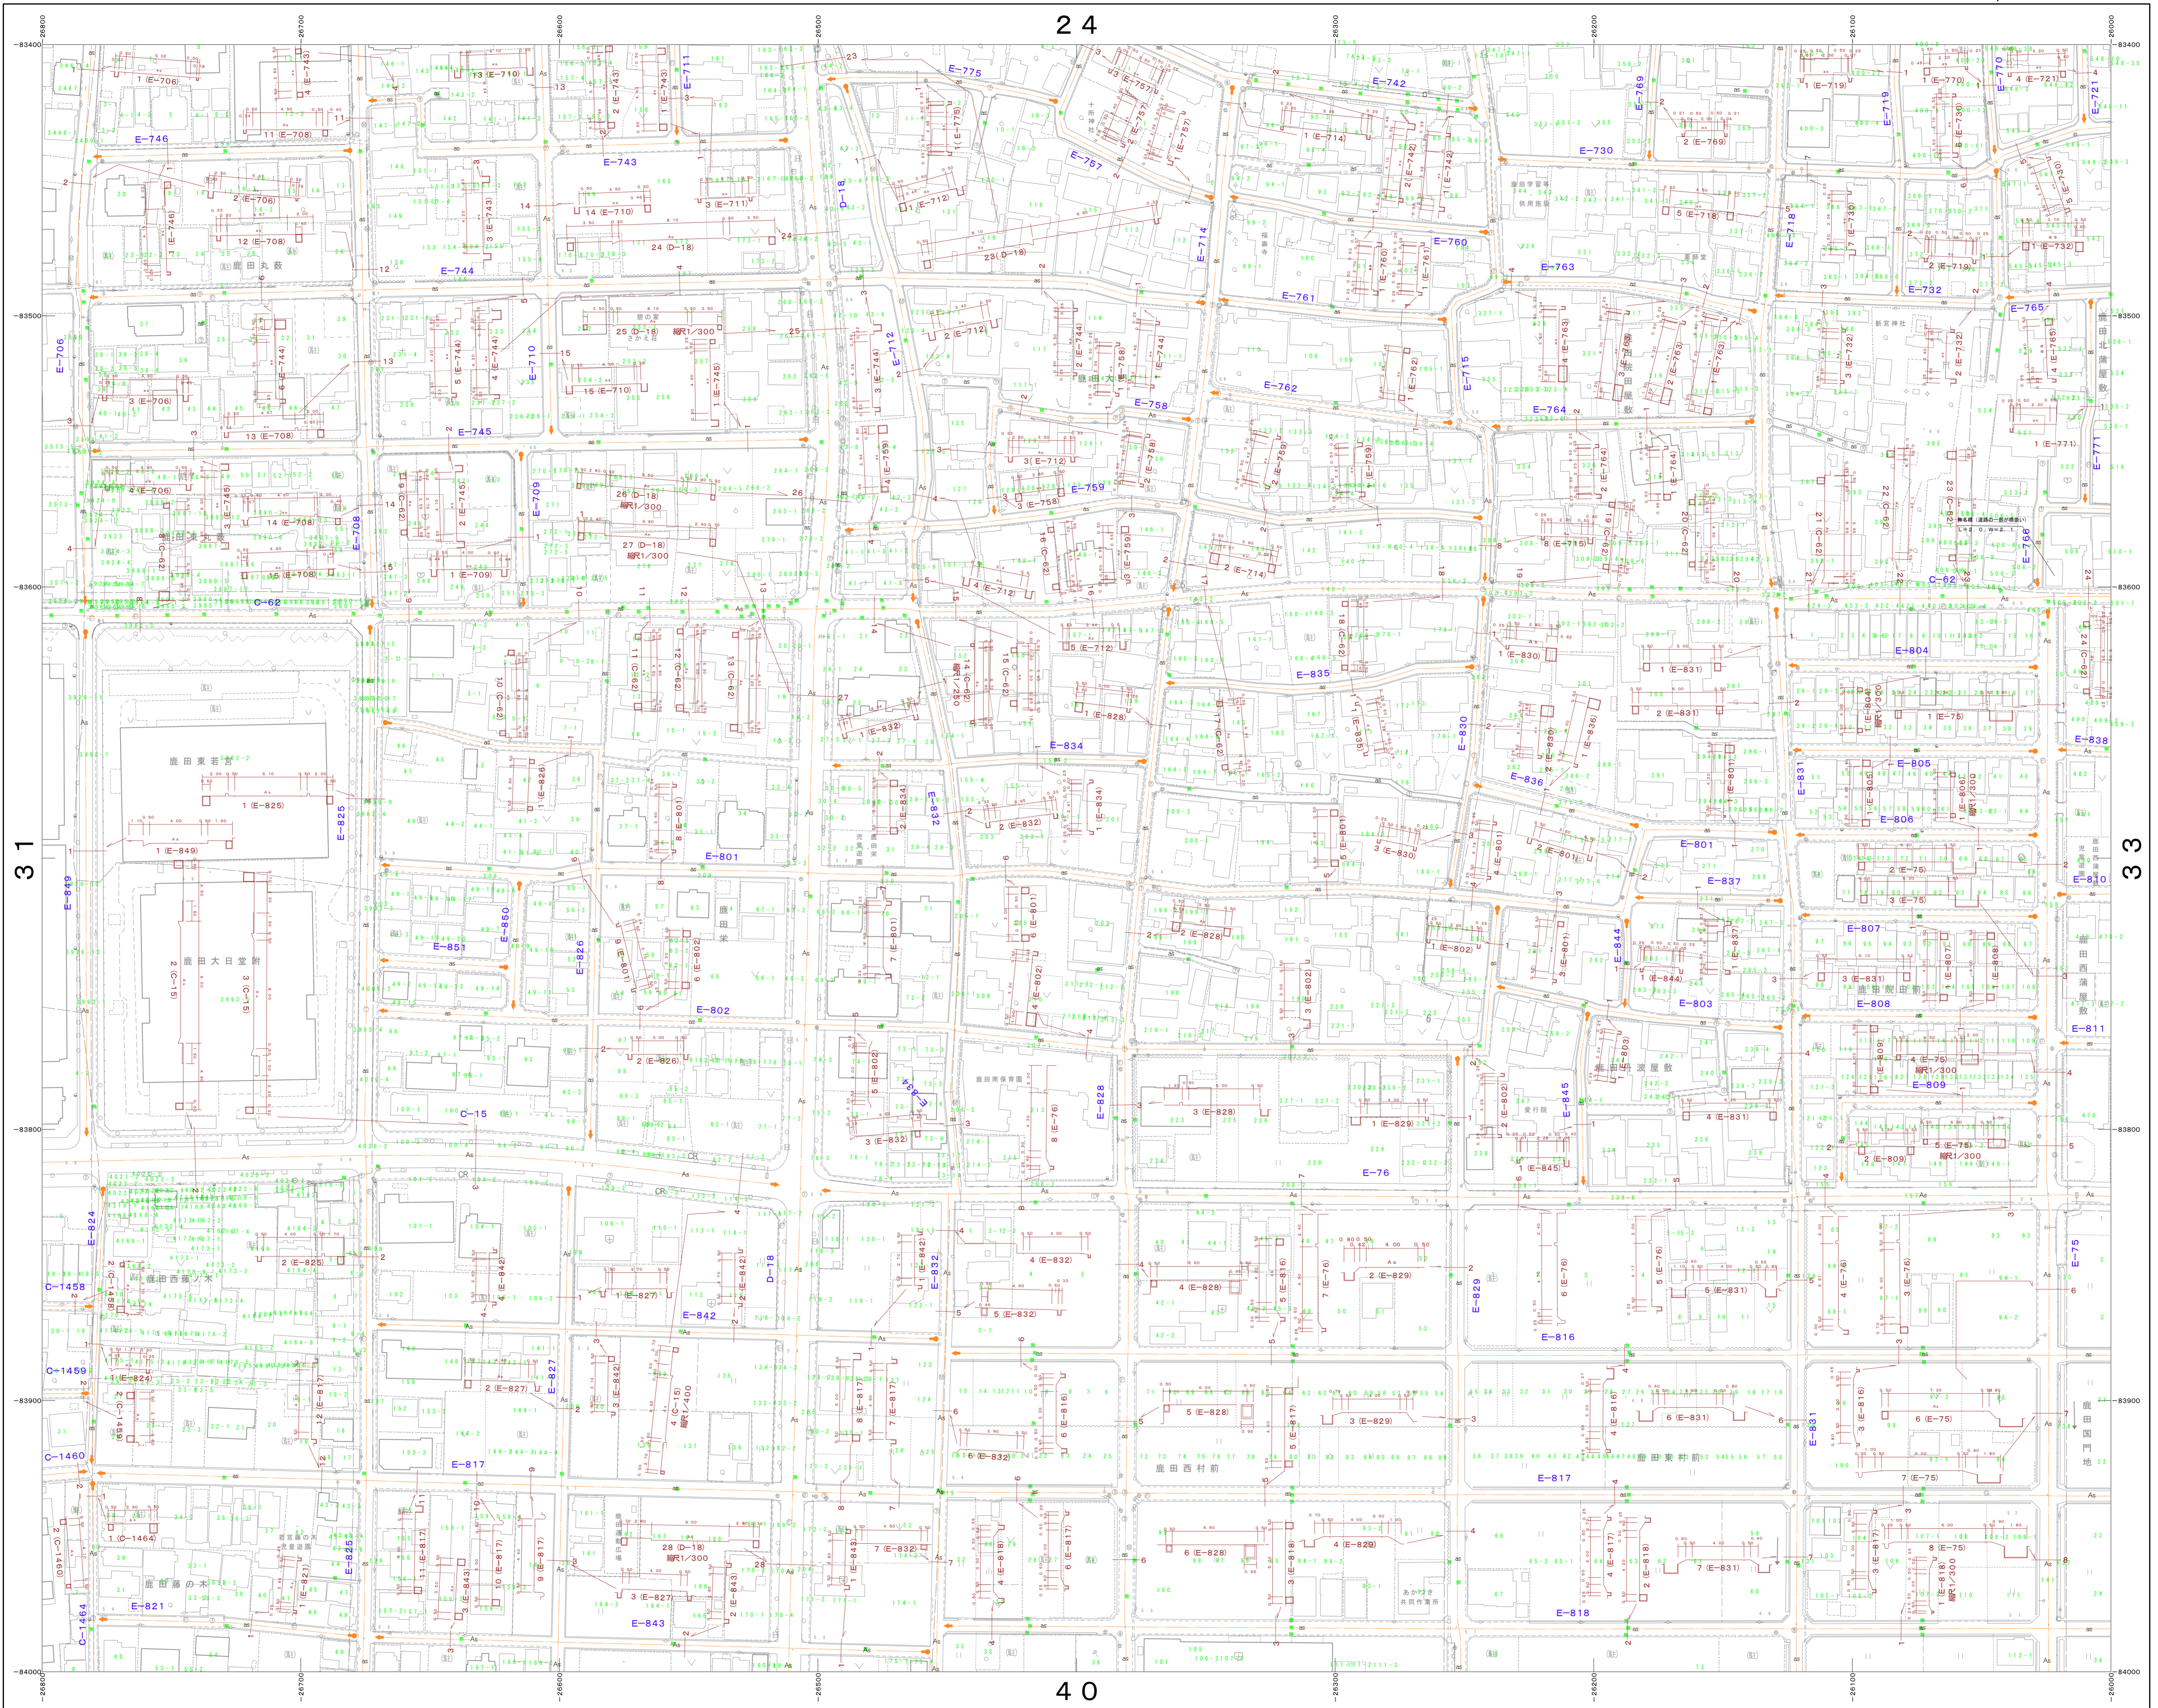

23	24	25
31	32	33
39	40	41



31

33

40

1:1,000

日本工営都市空間株式会社調整

座標系 平面直角座標系 第VII系(測地成果2000)
 この道路台帳図の道路幅員は、交差点間の代表幅員を示しており、
 建築基準法上の道路幅員を示しているものではありません。
 詳細幅員を必要とする場合は、現地に境界の確認及び測量を行ってください。

凡例
 〇 道路幅員線
 △ 道路幅員線
 CR カラーゾーン線
 ● 道路幅員線
 ▲ 道路幅員線

横断図S=1:200

北名古屋市
No. 32

令和8年 3月調製