



29

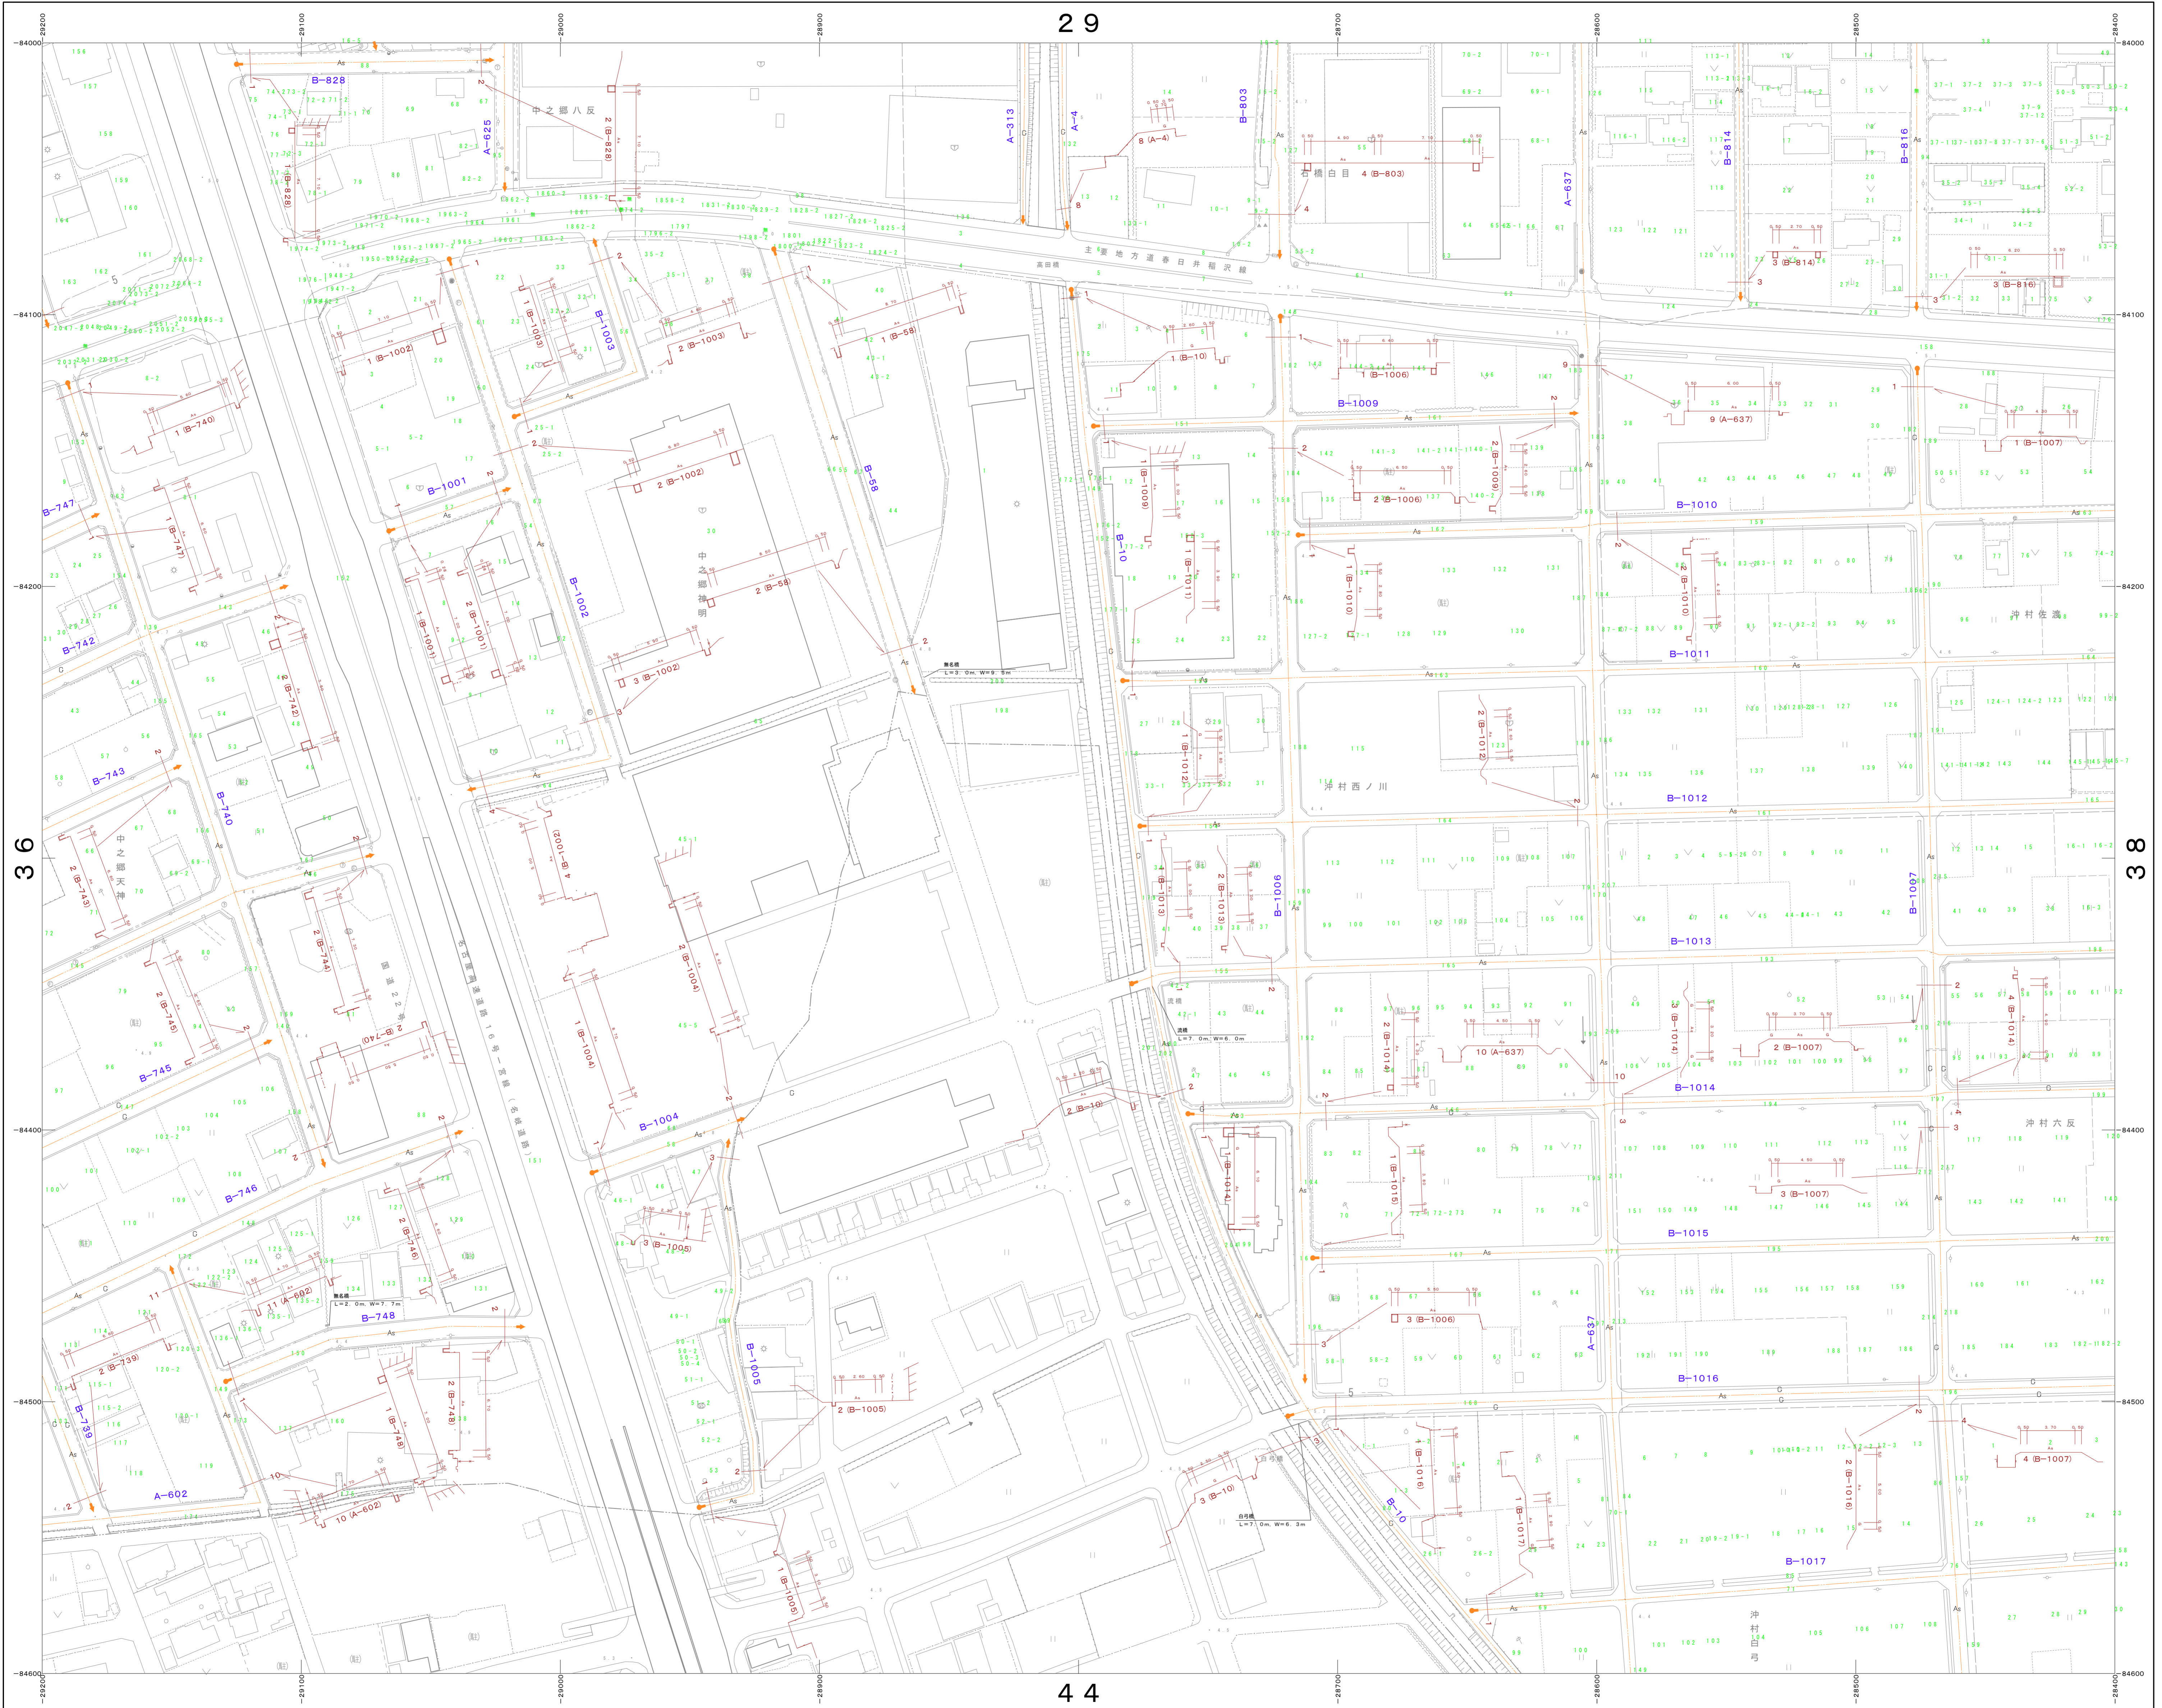


28	29	30
36	37	38
	44	45

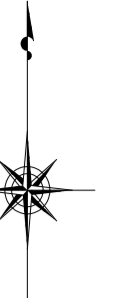

日本工営都市空間株式会社調整

44

1:1,000

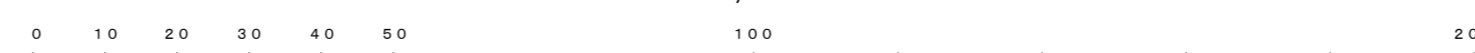

凡例

○	コンクリート舗装	△	アスファルト舗装
○	砂利	△	雑草アスファルト舗装
CR	カーブ半径		
●	起点	○	終点

横断図S=1:200

北名古屋市
No. 37

座標系 平面直角座標系 第VII系(測地成果2000)
 この道路台帳図の道路幅員は、交通安全の代表幅員を示しており、
 建築基準法上の道路幅員を示しているものではありません。
 詳細な幅員を必要とする場合は、現地に境界の確認及び測量を行ってください。