


1	2	
6	7	8
13	14	15

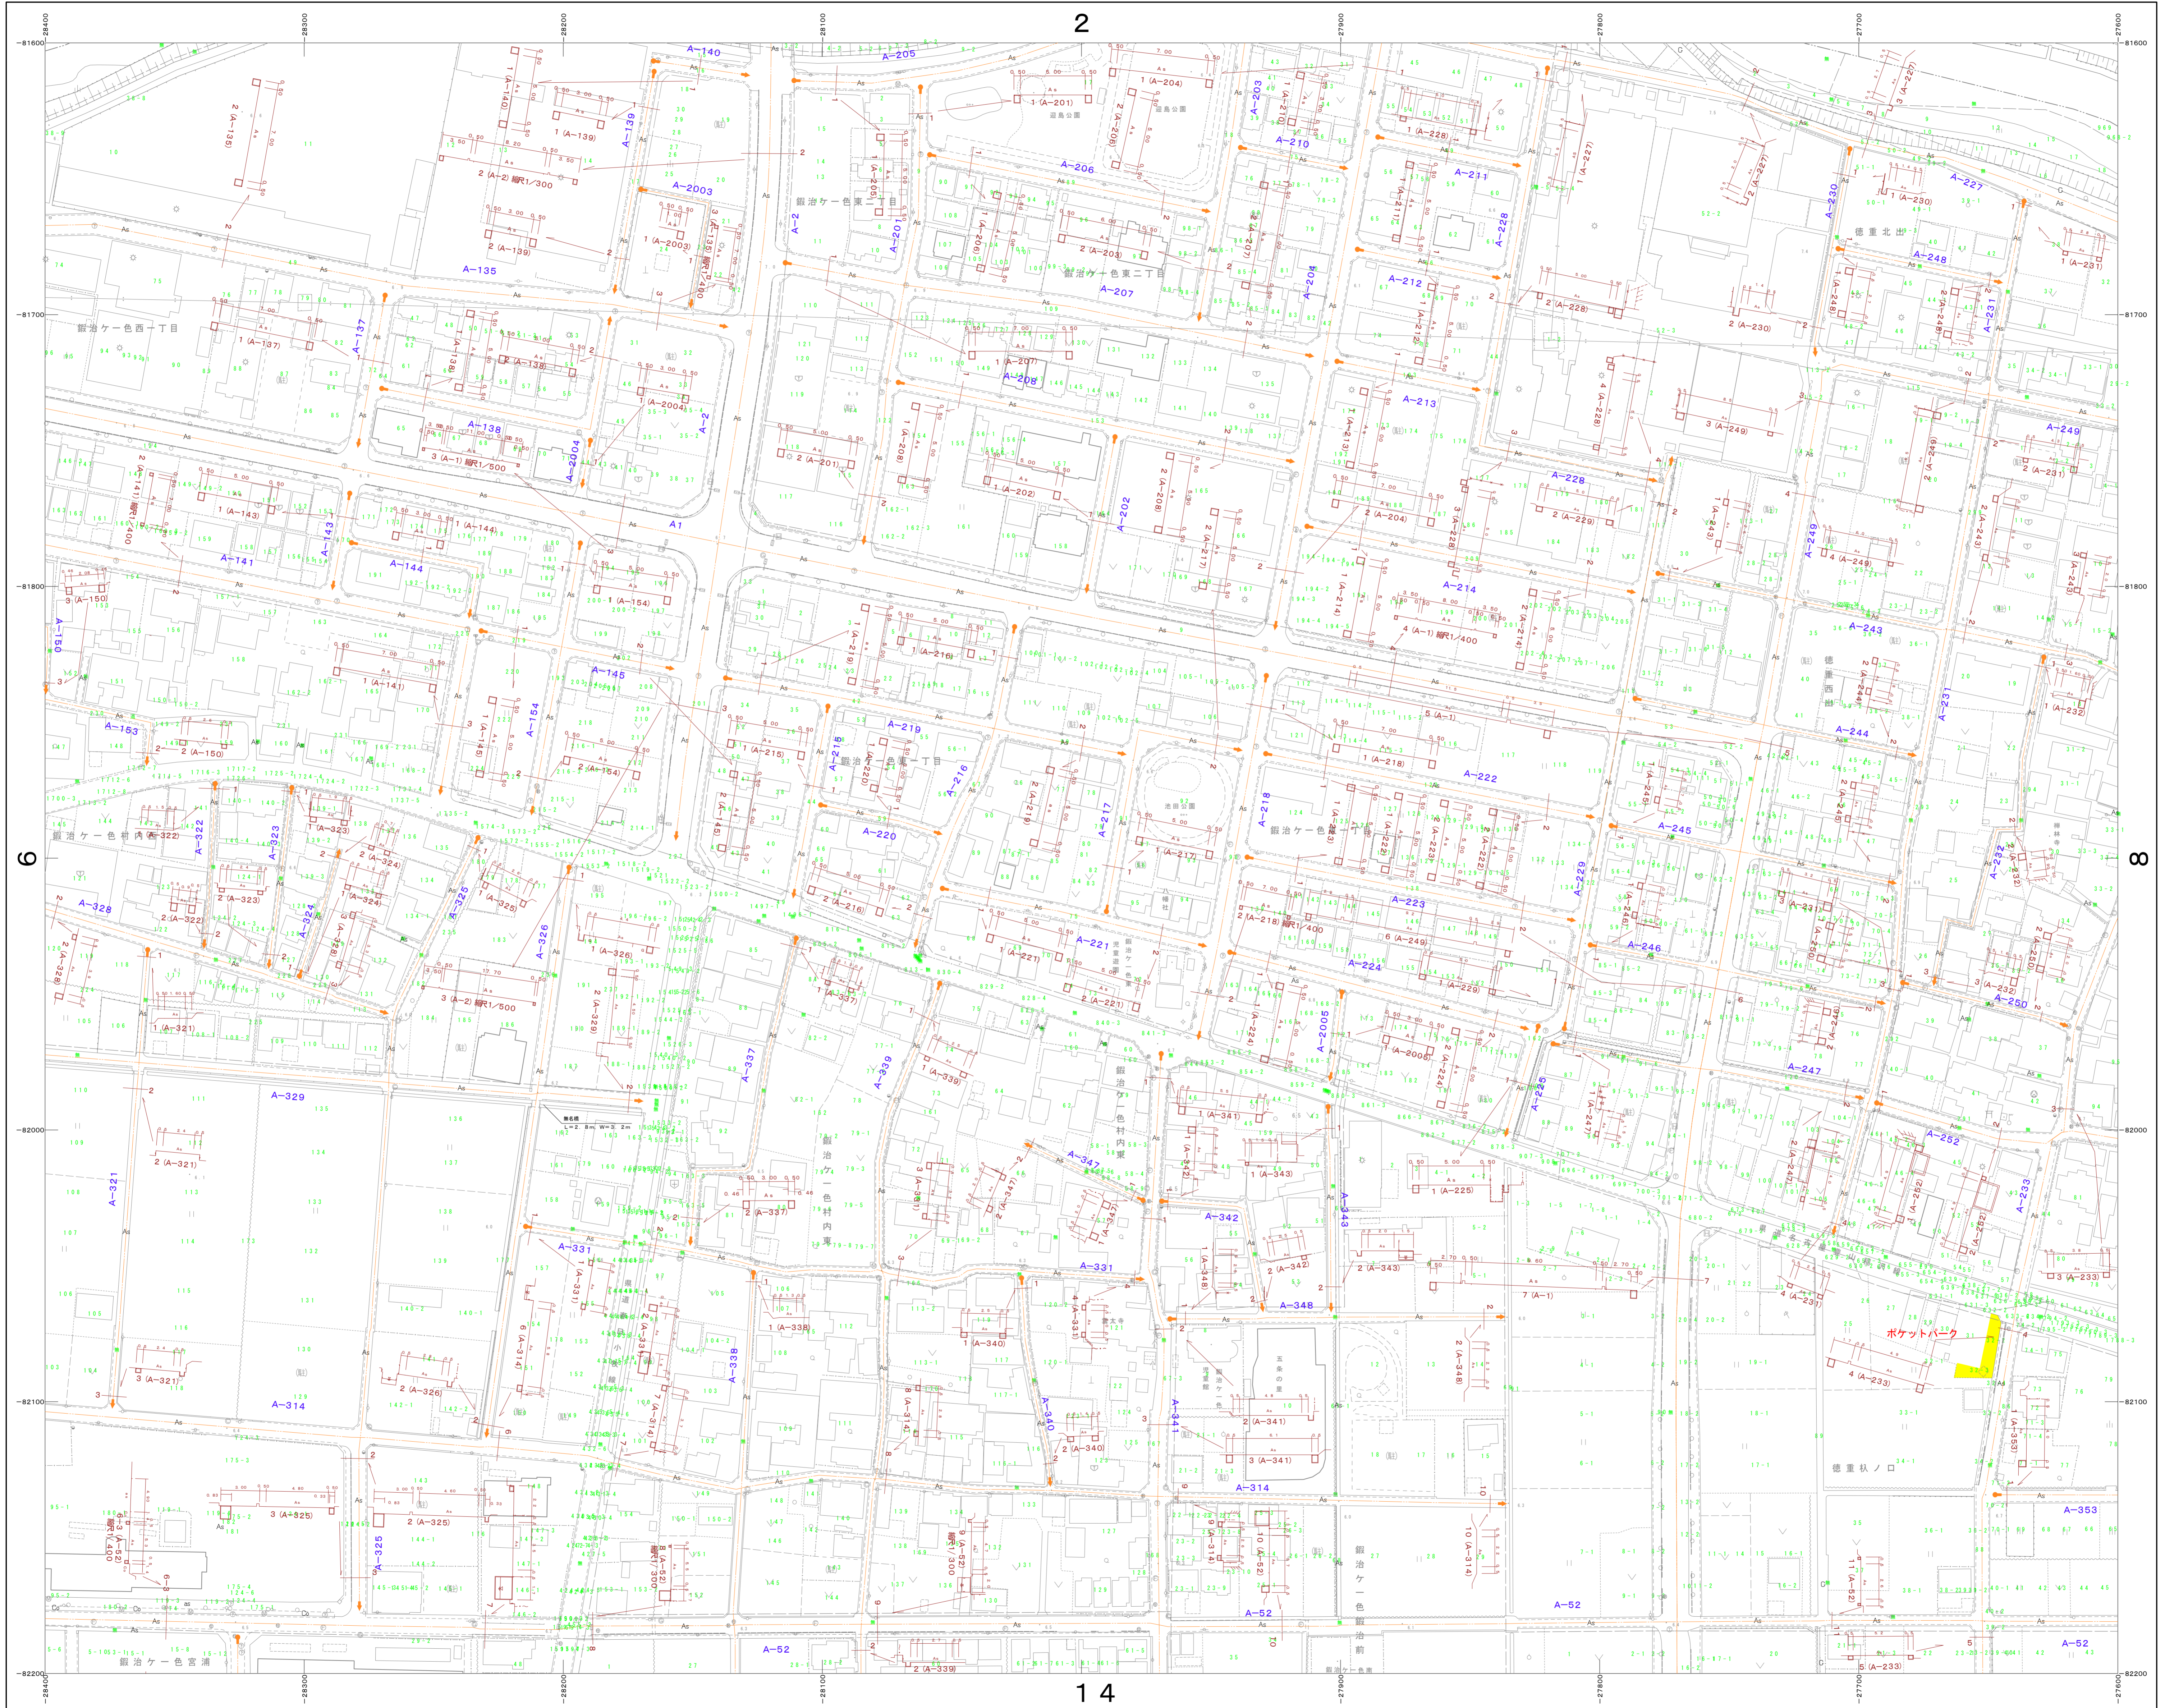

日本工営都市空間株式会社調整

凡例

- 道路幅員線
- 境界線
- CR 境界線
- 境界点
- 境界点

横断図S=1:200

北名古屋市 No. 7

座標系 平面直角座標系 第VII系(測地成果2000)
 この道路台帳図の道路幅員線、境界線は、交通安全の代表者として示しており、
 建築基準法上の道路幅員線を示しているものではありません。
 詳細な情報を必要とする場合は、現地に境界の確認及び測量を行ってください。

1:1,000

令和8年 3月調製