
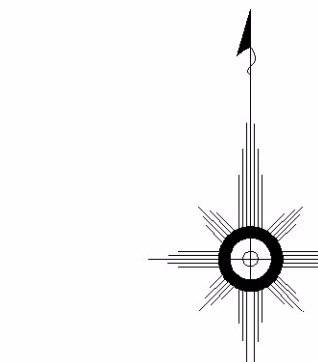
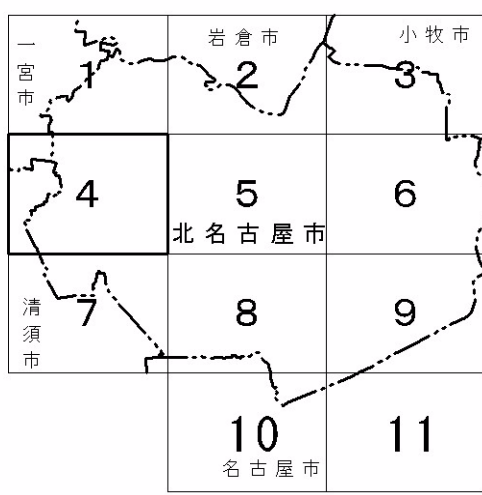


1:2,500

北名古屋都市計画基本図 -4

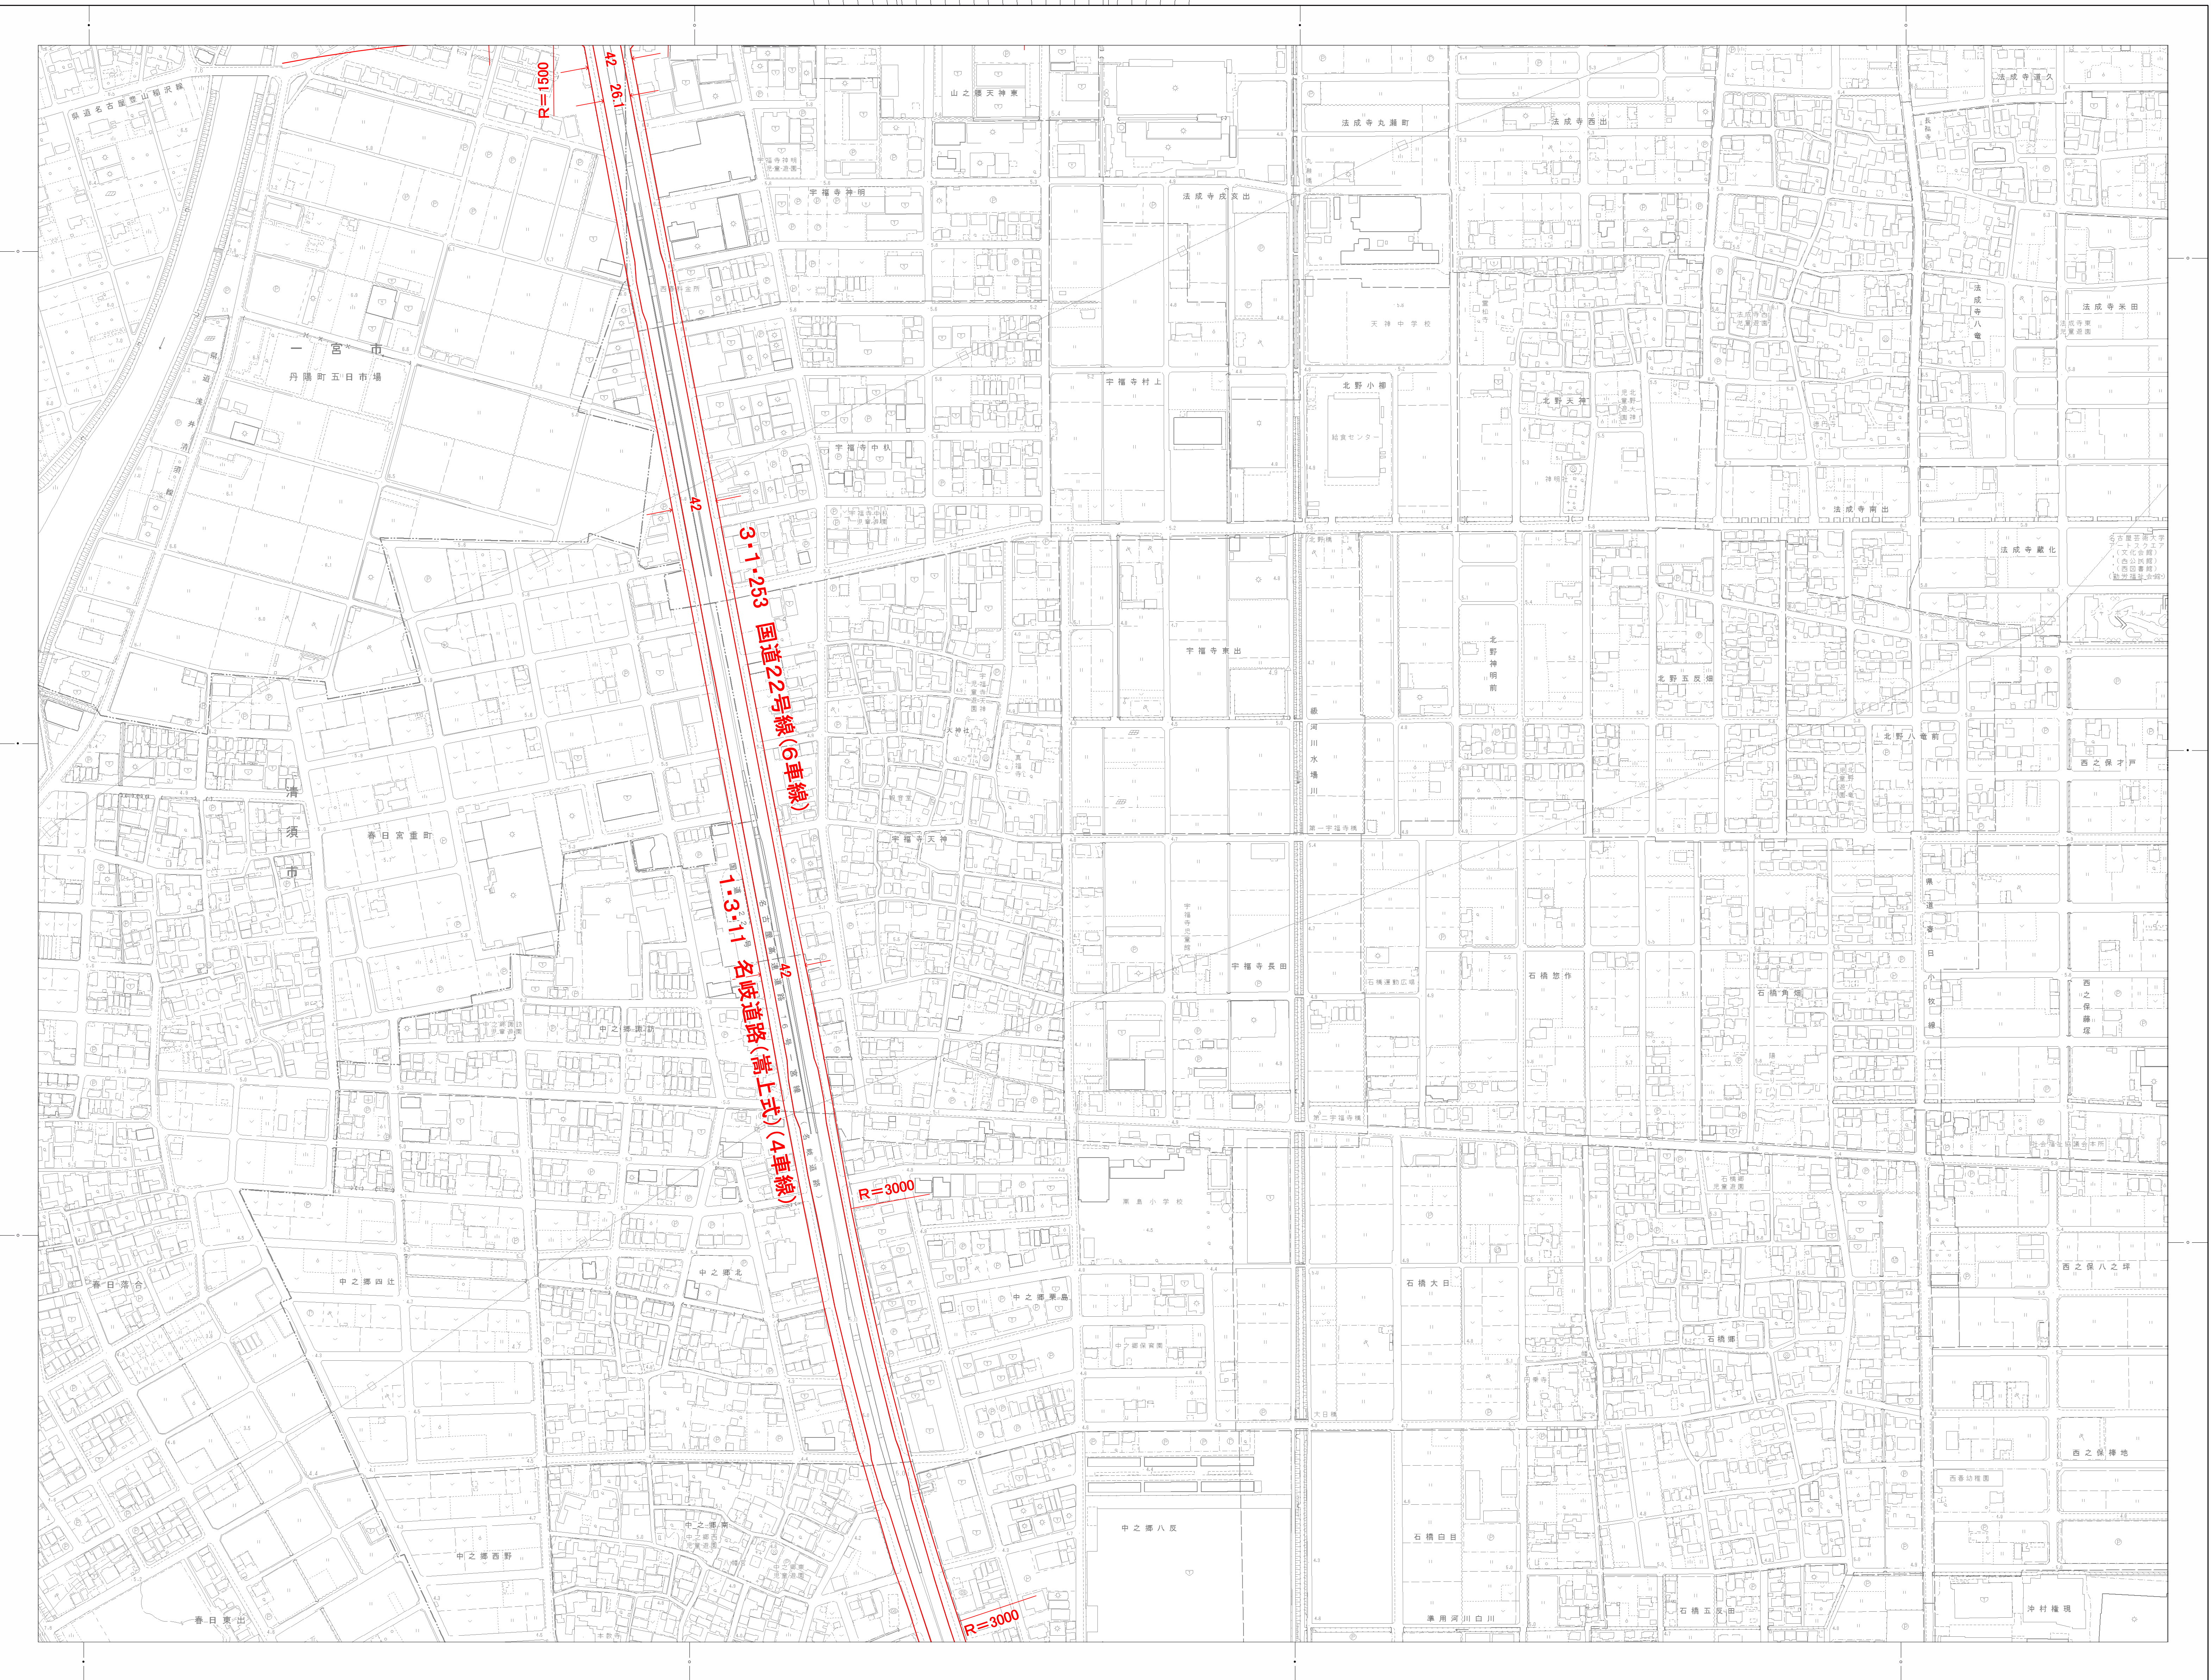

記号




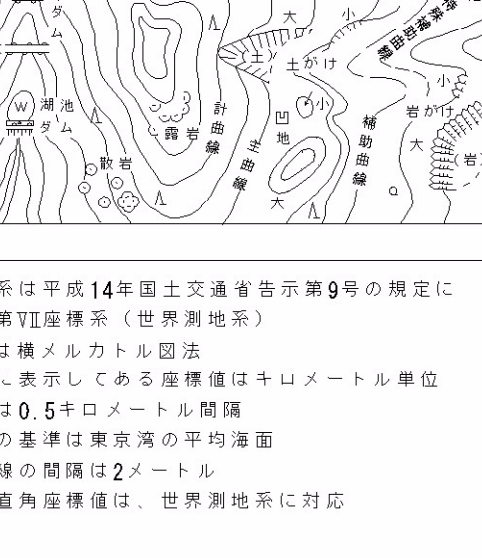


平成 2 年測量
平成 7 年修正
平成 12 年修正
平成 17 年修正
平成 22 年修正
平成 27 年修正
令和 2 年修正

1. 令和 2 年 8 月撮影
2. 令和 2 年 10 月現地調査
3. 令和 3 年 3 月撮影
4. 数値図化編集システムにより作成

1. 平成 27 年度 一宮市都市計画基本図を使用

1:2,500

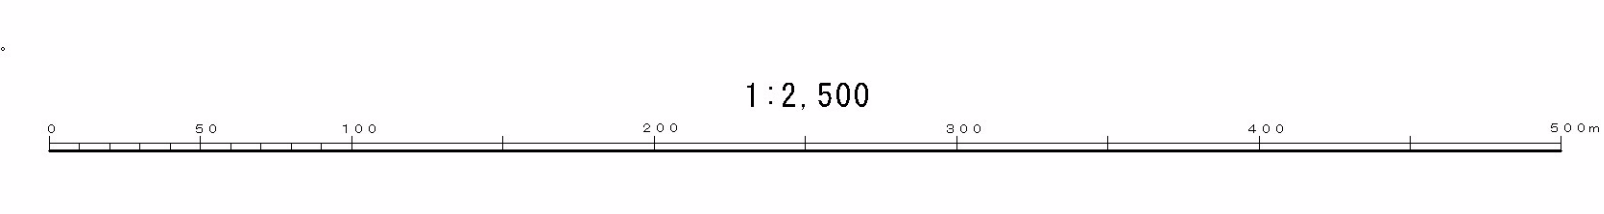

1:2,500

計画機関 北 名 古 屋 市

