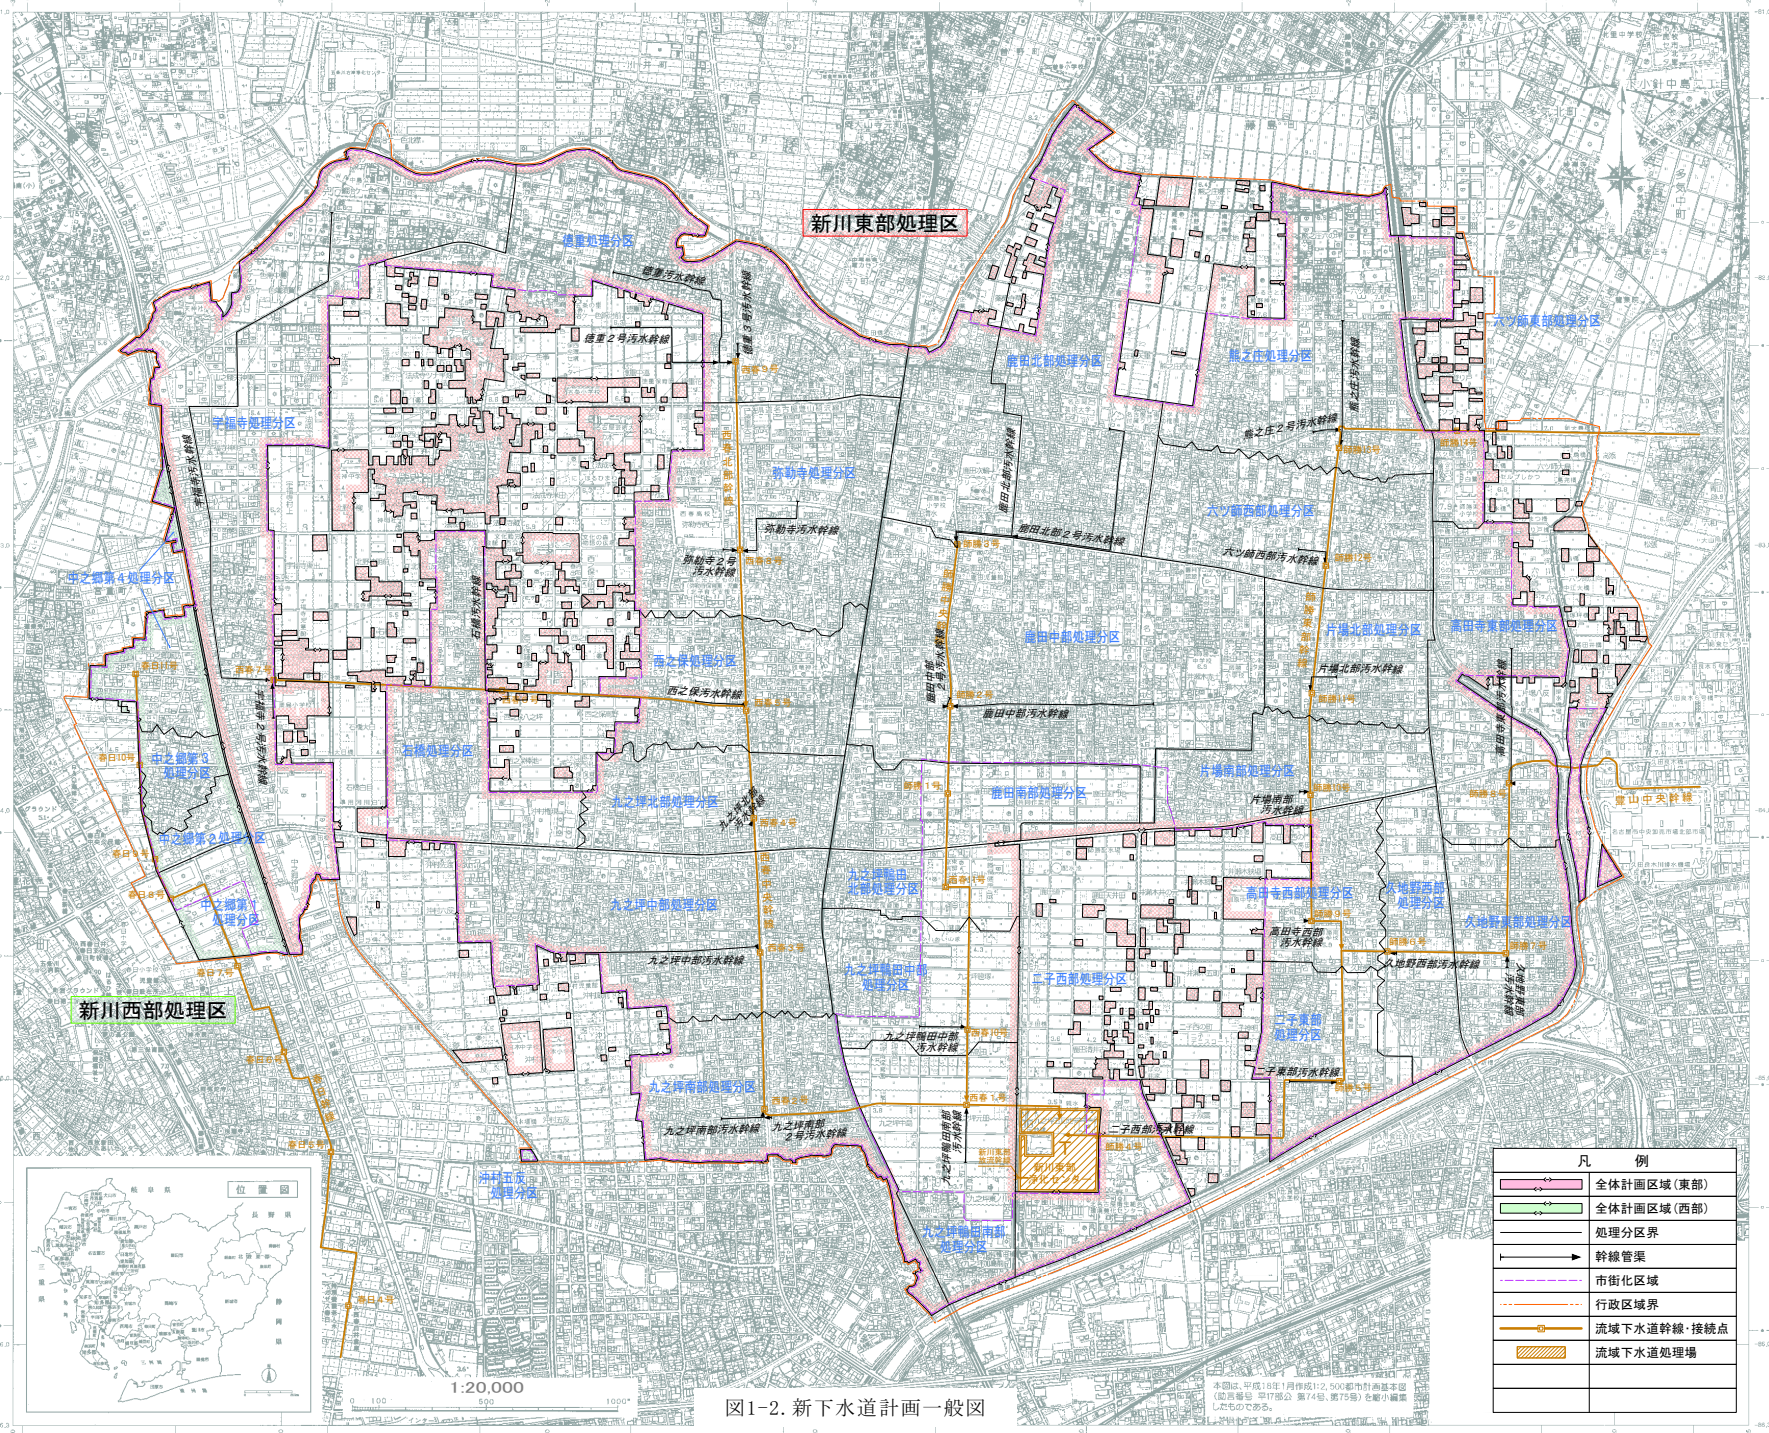

図1-2. 新下水道計画一般図

平成一八年三月測図

北名古屋市